


Legende



Kunstwerk 7156-261

semiverharde weg

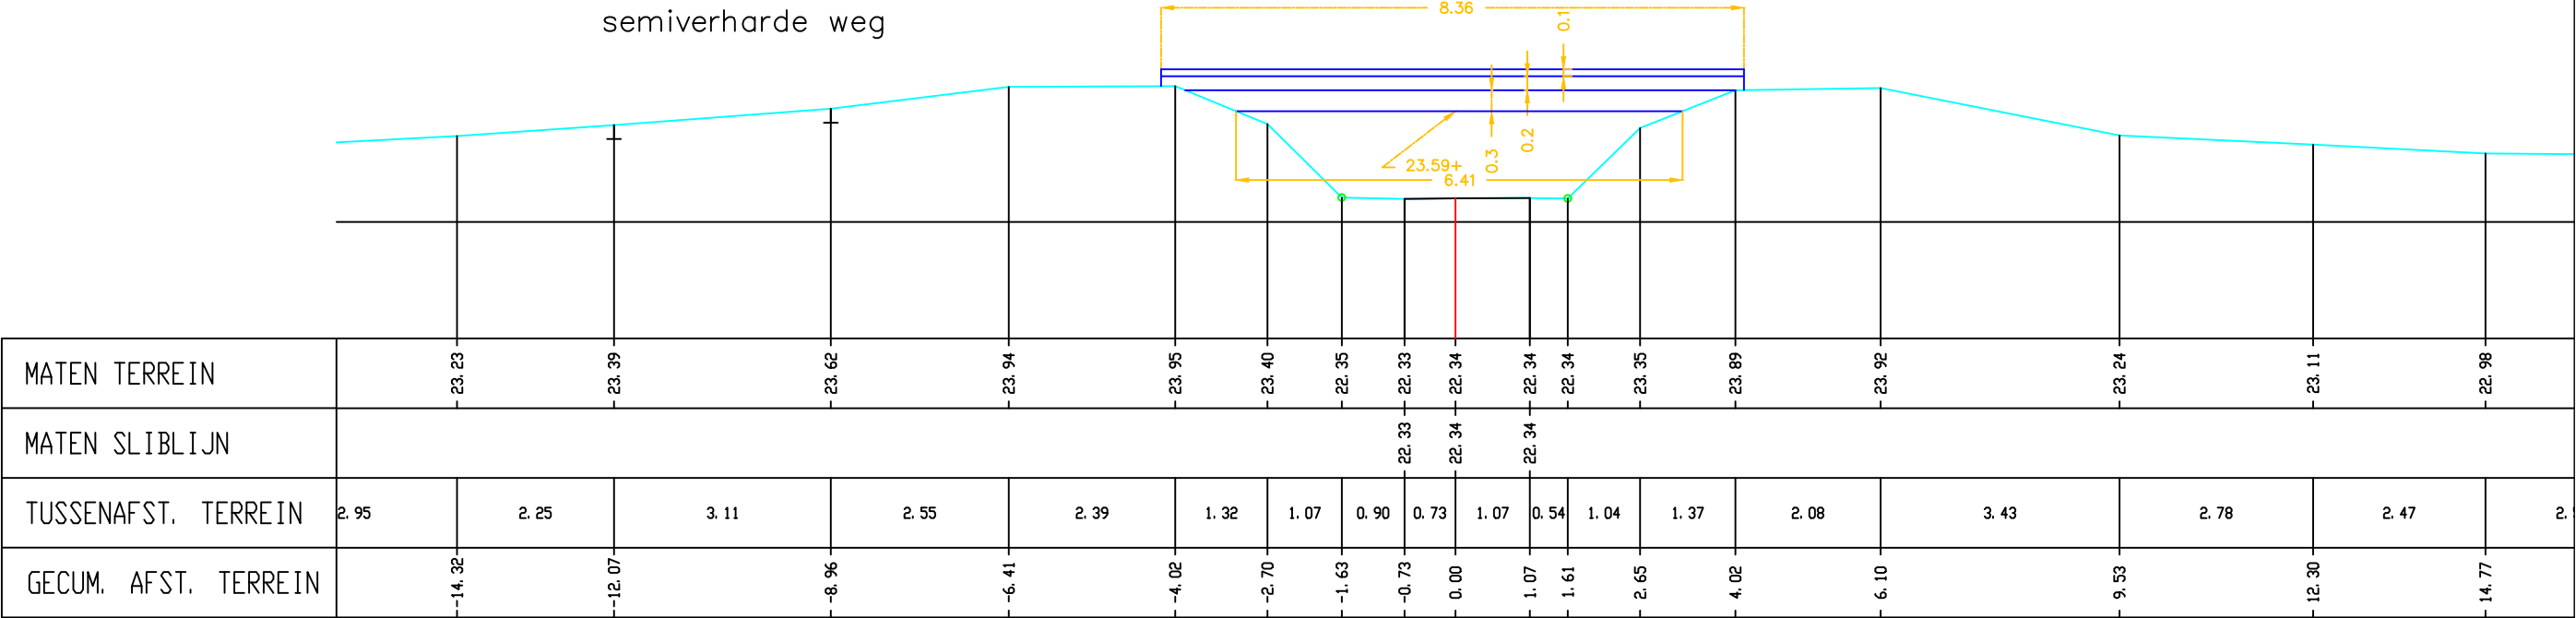

Gemeente Holsbeek

B3002

Winge

VHAG: 7156

Locatie atlaspunt (LB72): X-coördinaat: 181740,64 Y-coördinaat: 180837,686

DWARSPROFIELPLAN

Atlaspunt - 363
Datum opmeting: 2002-04-02
Schaal: 1/100

