


Legende



Kunstwerk 7156–551

onverharde weg

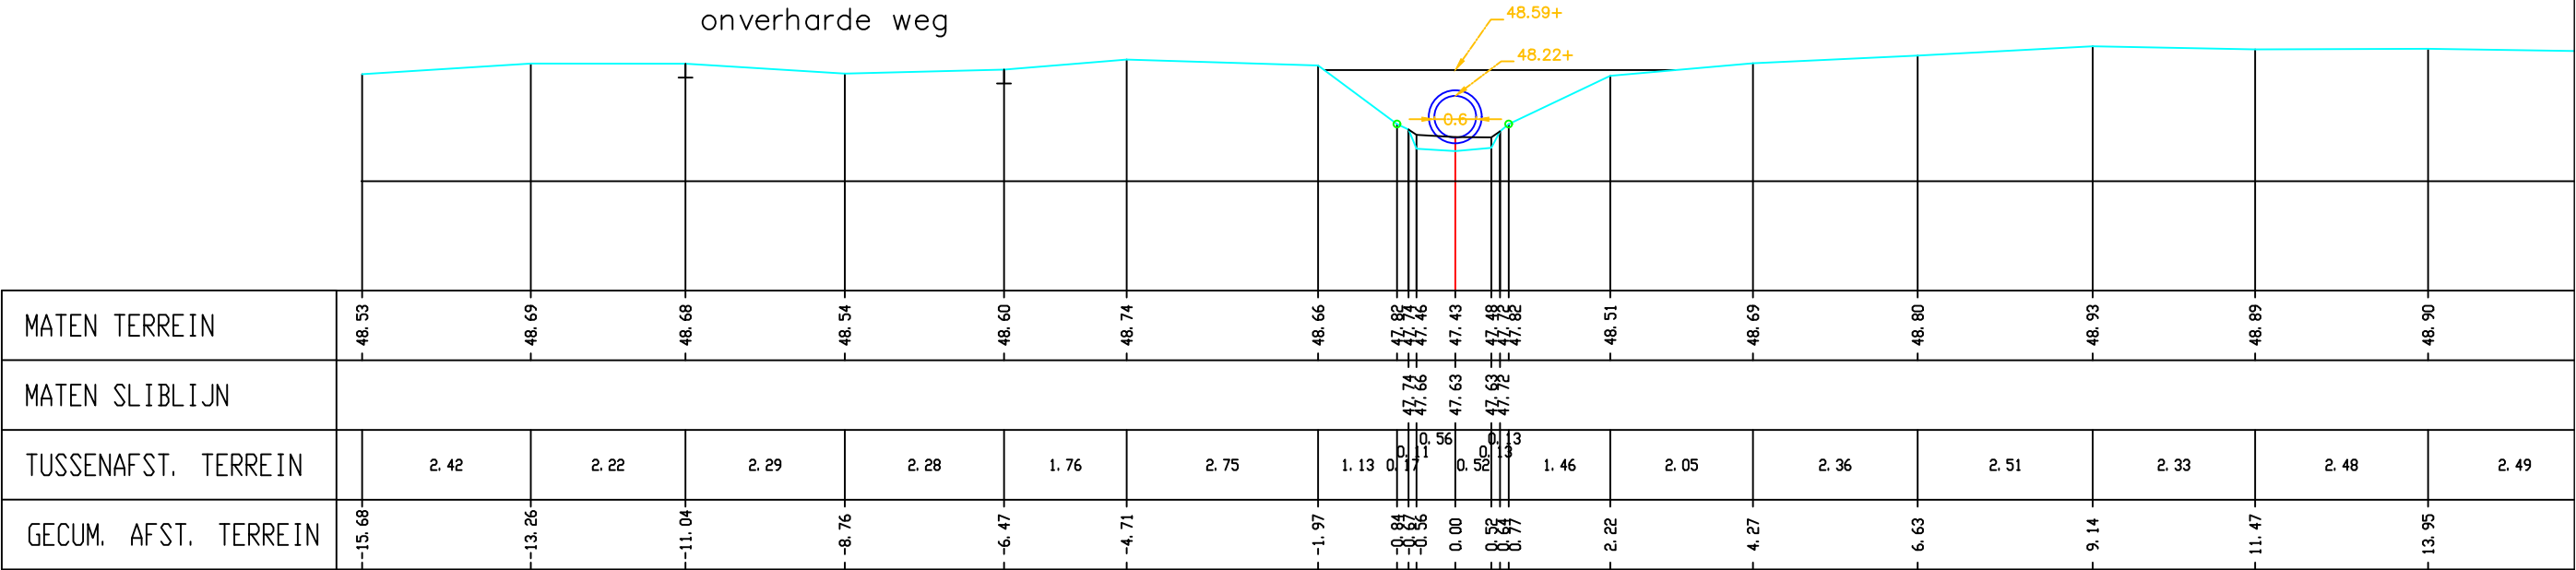

Gemeente Lubbeek

B3002

Winge

VHAG: 7156

Locatie atlaspunt (LB72): X-coördinaat: 184138,312 Y-coördinaat: 174541,307

DWARSPROFIELPLAN

Atlaspunt - 613

Datum opmeting: 2002-04-02

Schaal: 1/100



**VLAAMS-
BRABANT**