



Legende

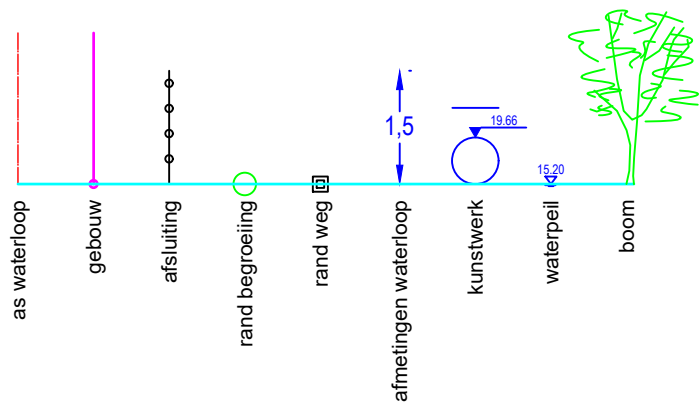

DWARSPROFIEL 1

Hsch 1/100
Lsch 1/100
Vvlak 57 m T.A.W.

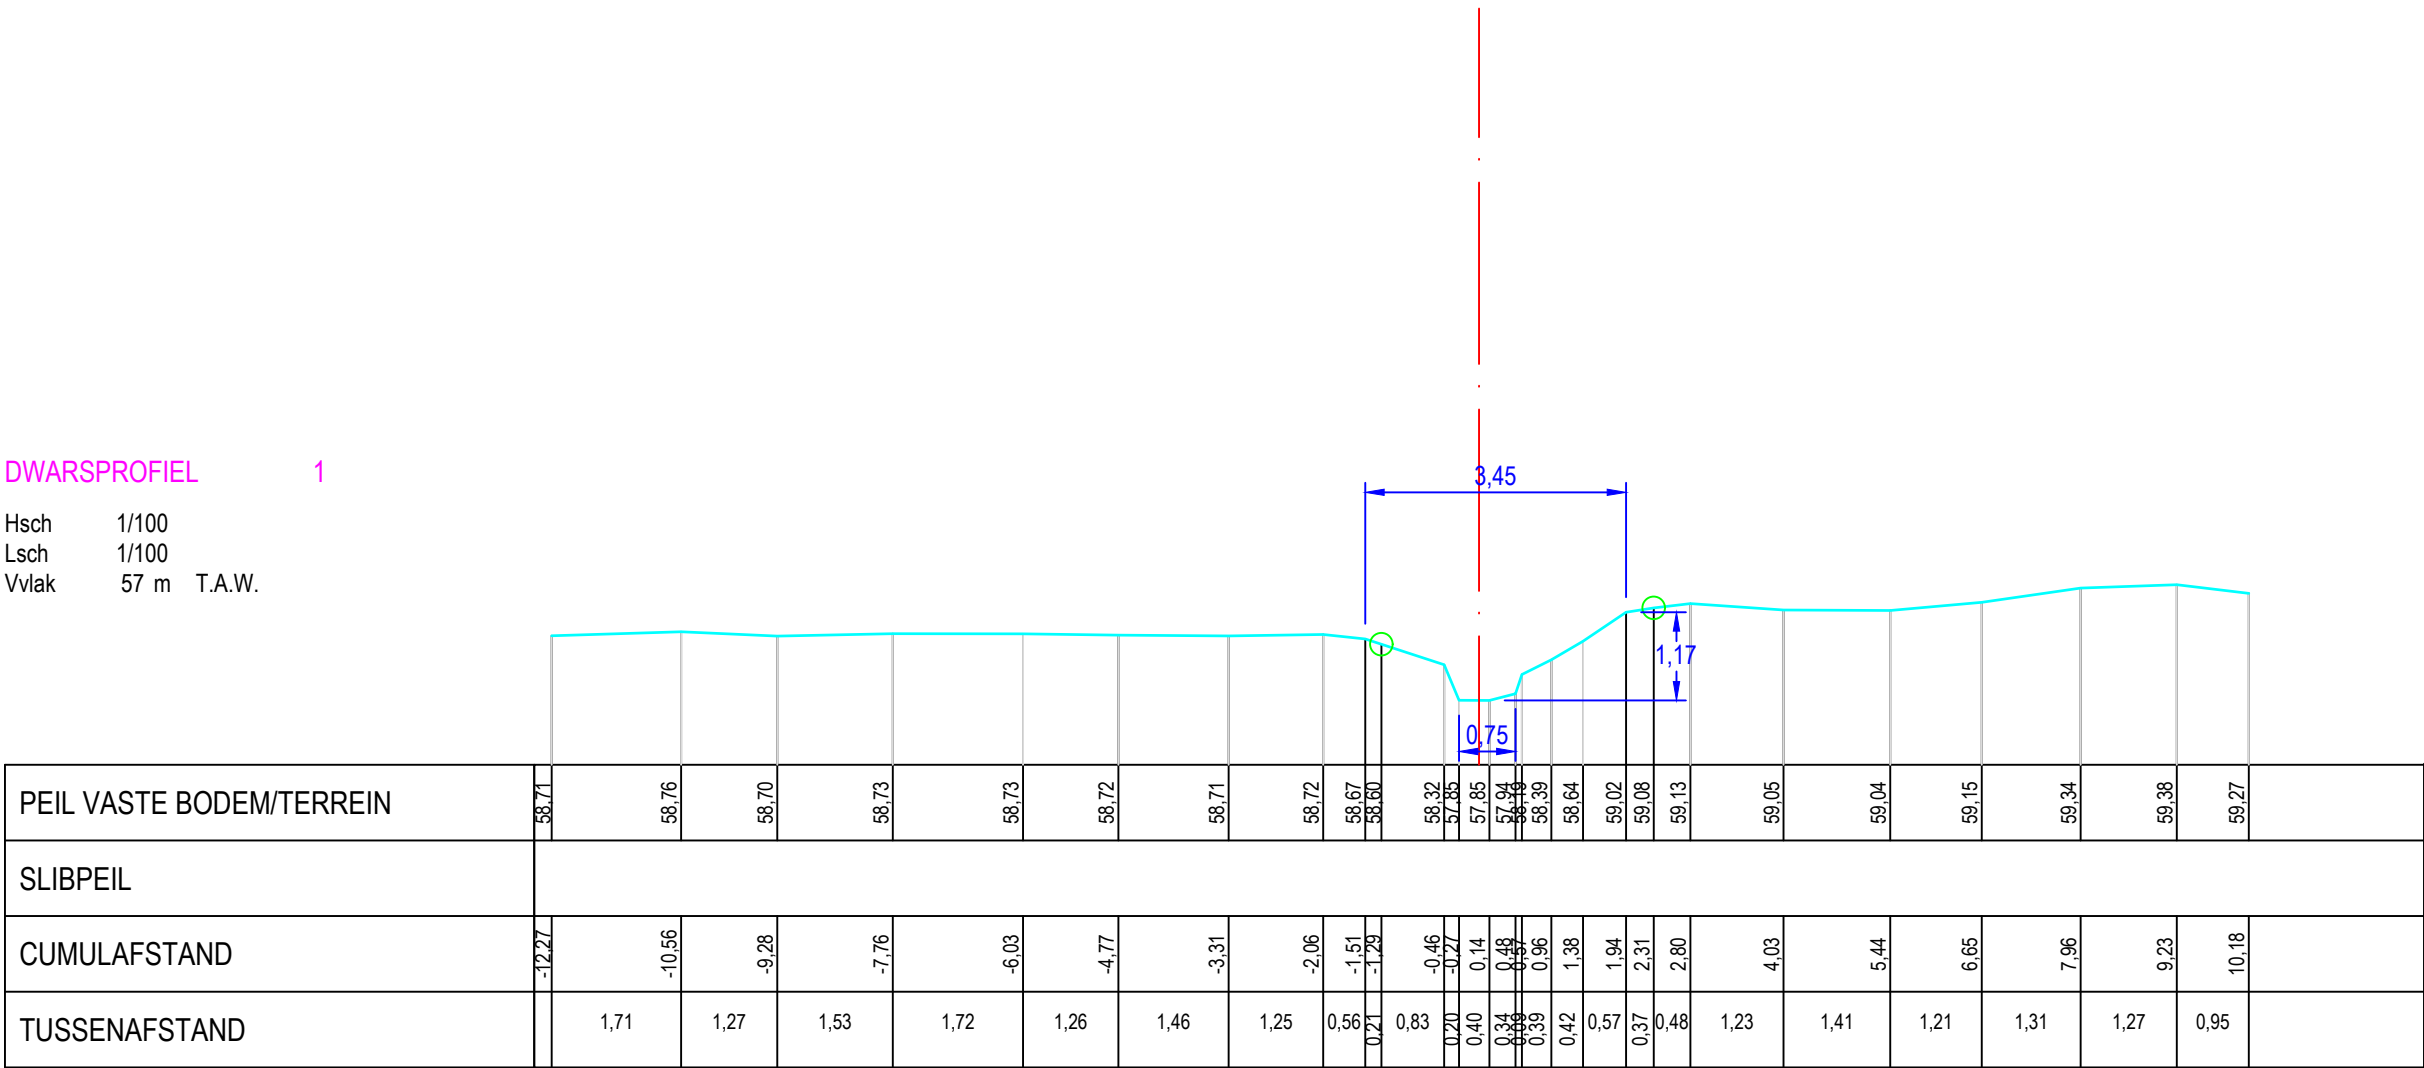

Gemeente Glabbeek_Linter

B3002 **Winge**

VHAG: 7156

Locatie atlaspunt (LB72): X-coördinaat: 185003,9019 Y-coördinaat: 174007,1434

DWARSPROFIELPLAN

Atlaspunt - 644
Datum opmeting: 2020-02-06
Schaal: 1/100

