



Legende

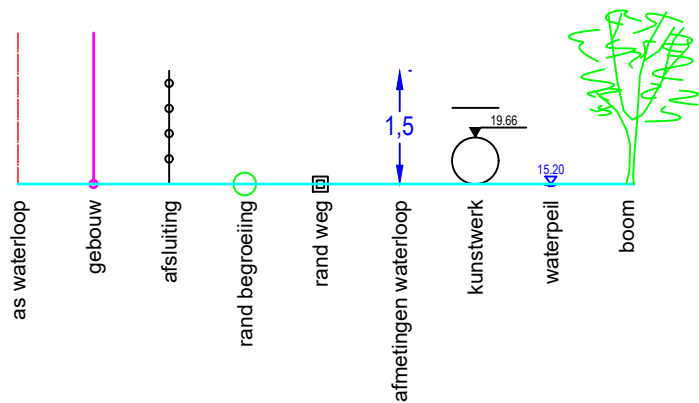

DWARSPROFIEL 1

Hsch 1/100
Lsch 1/100
Vvlak 9 m T.A.W.

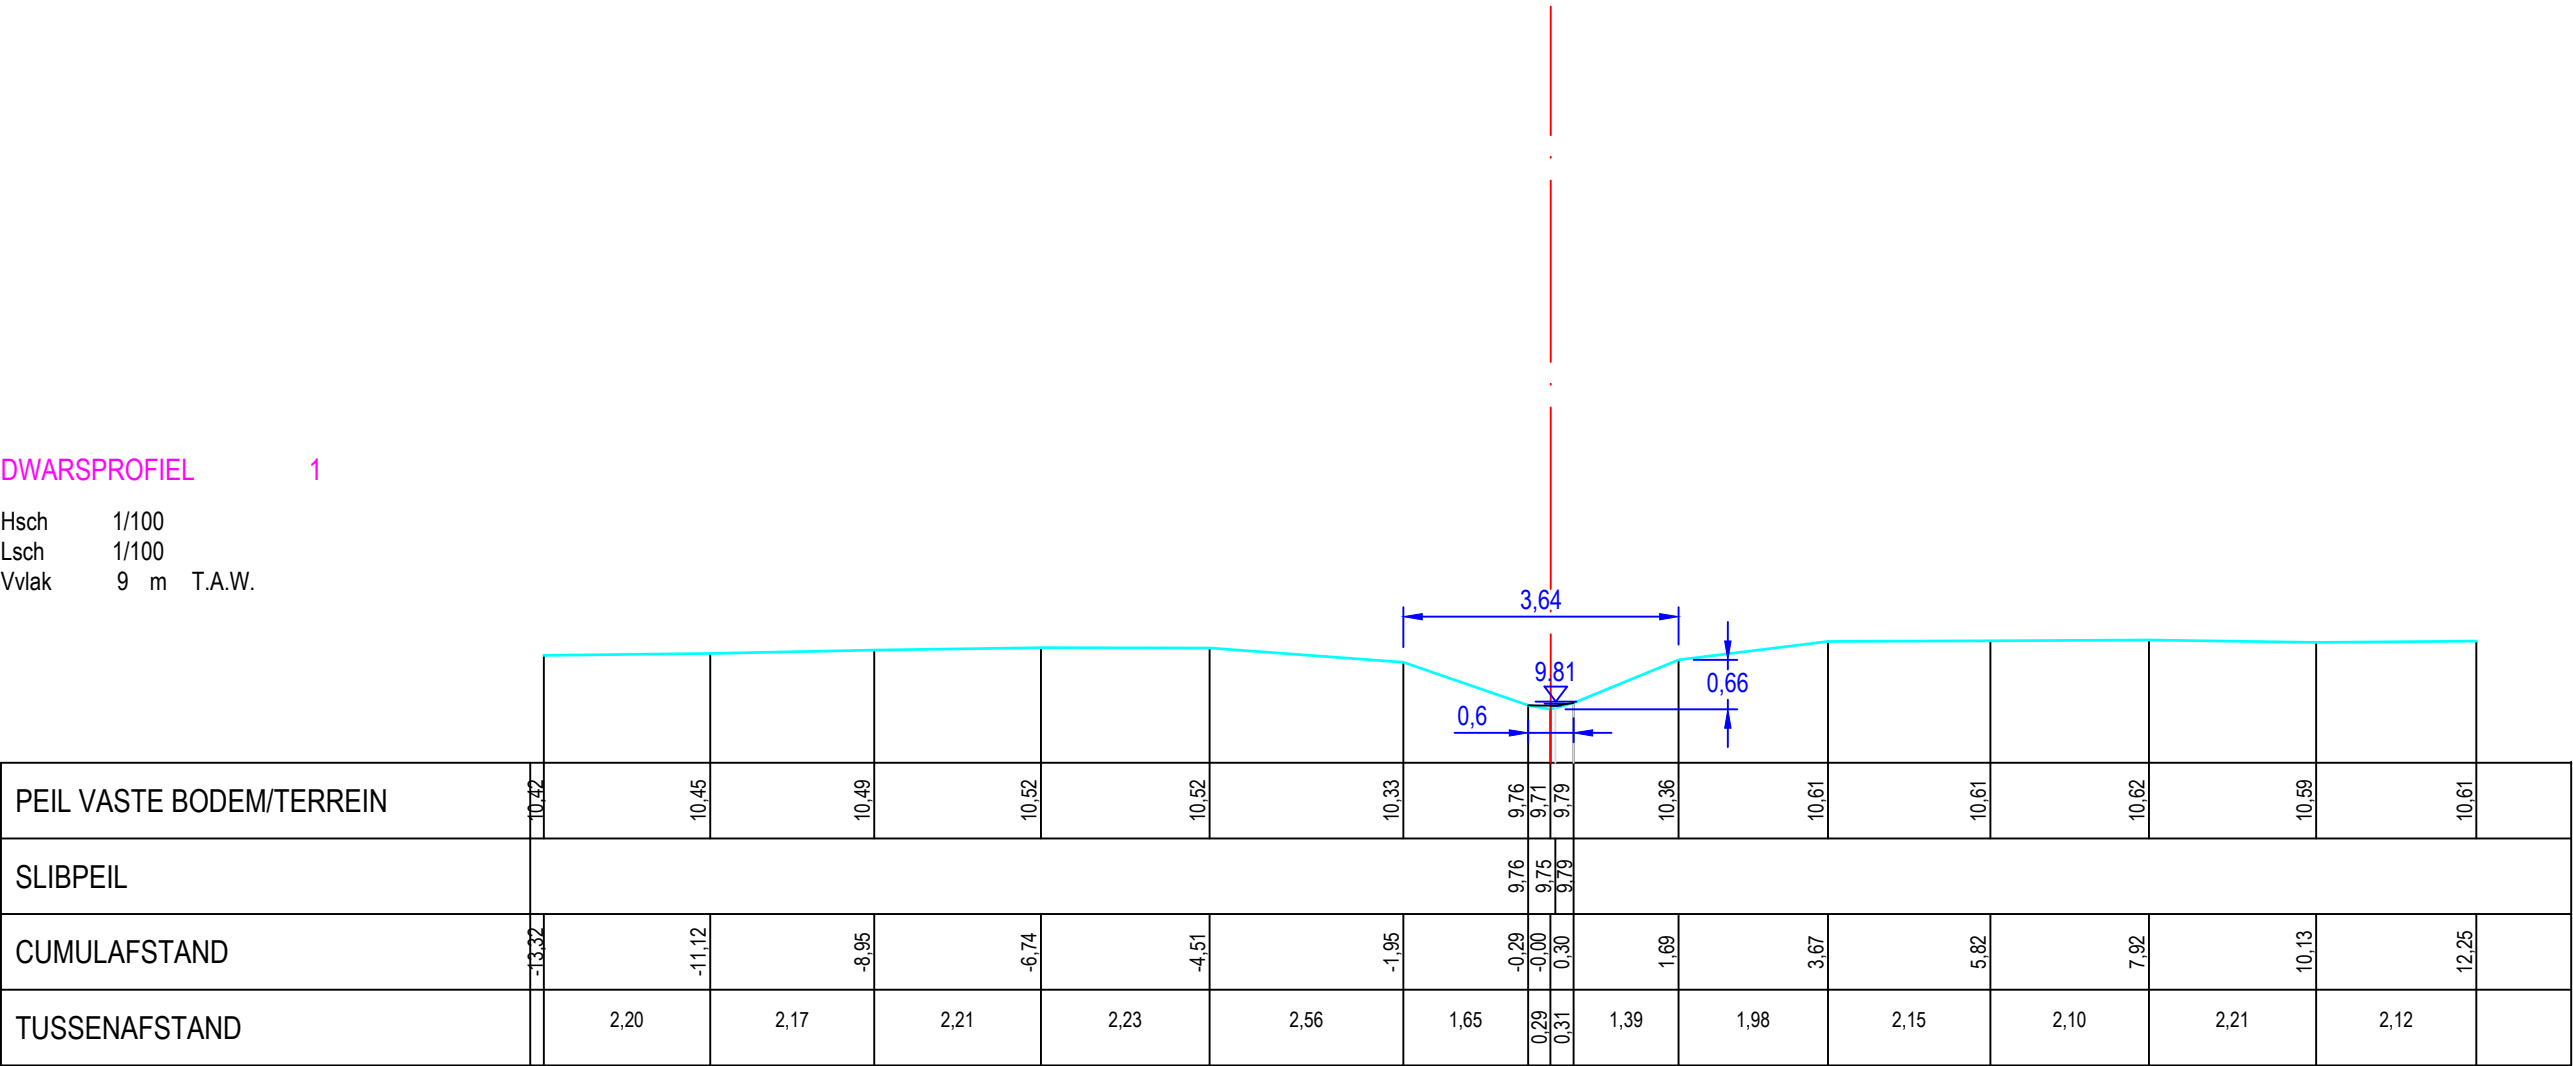

Gemeente Londerzeel

B6204 **ZN**

VHAG: 1005

Locatie atlaspunt (LB72): X-coördinaat: 142704,5311 Y-coördinaat: 187784,0915

DWARSPROFIELPLAN

Atlaspunt - 001
Datum opmeting: 11/12/2019
Schaal: 1/100

