



Legende

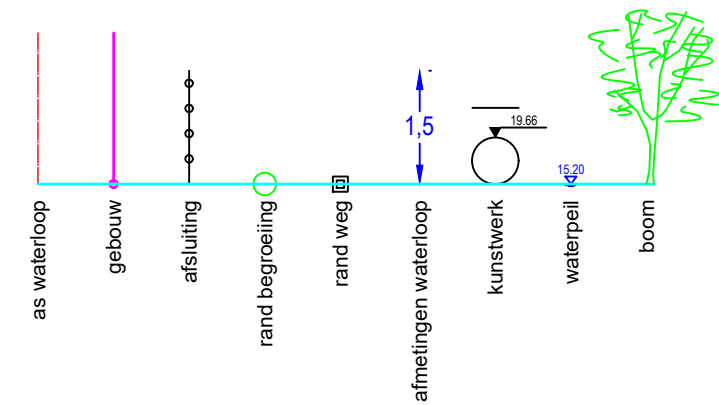

DWARSPROFIEL 2

Hsch 1/100  
Lsch 1/100  
Vvlak 10 m T.A.W.

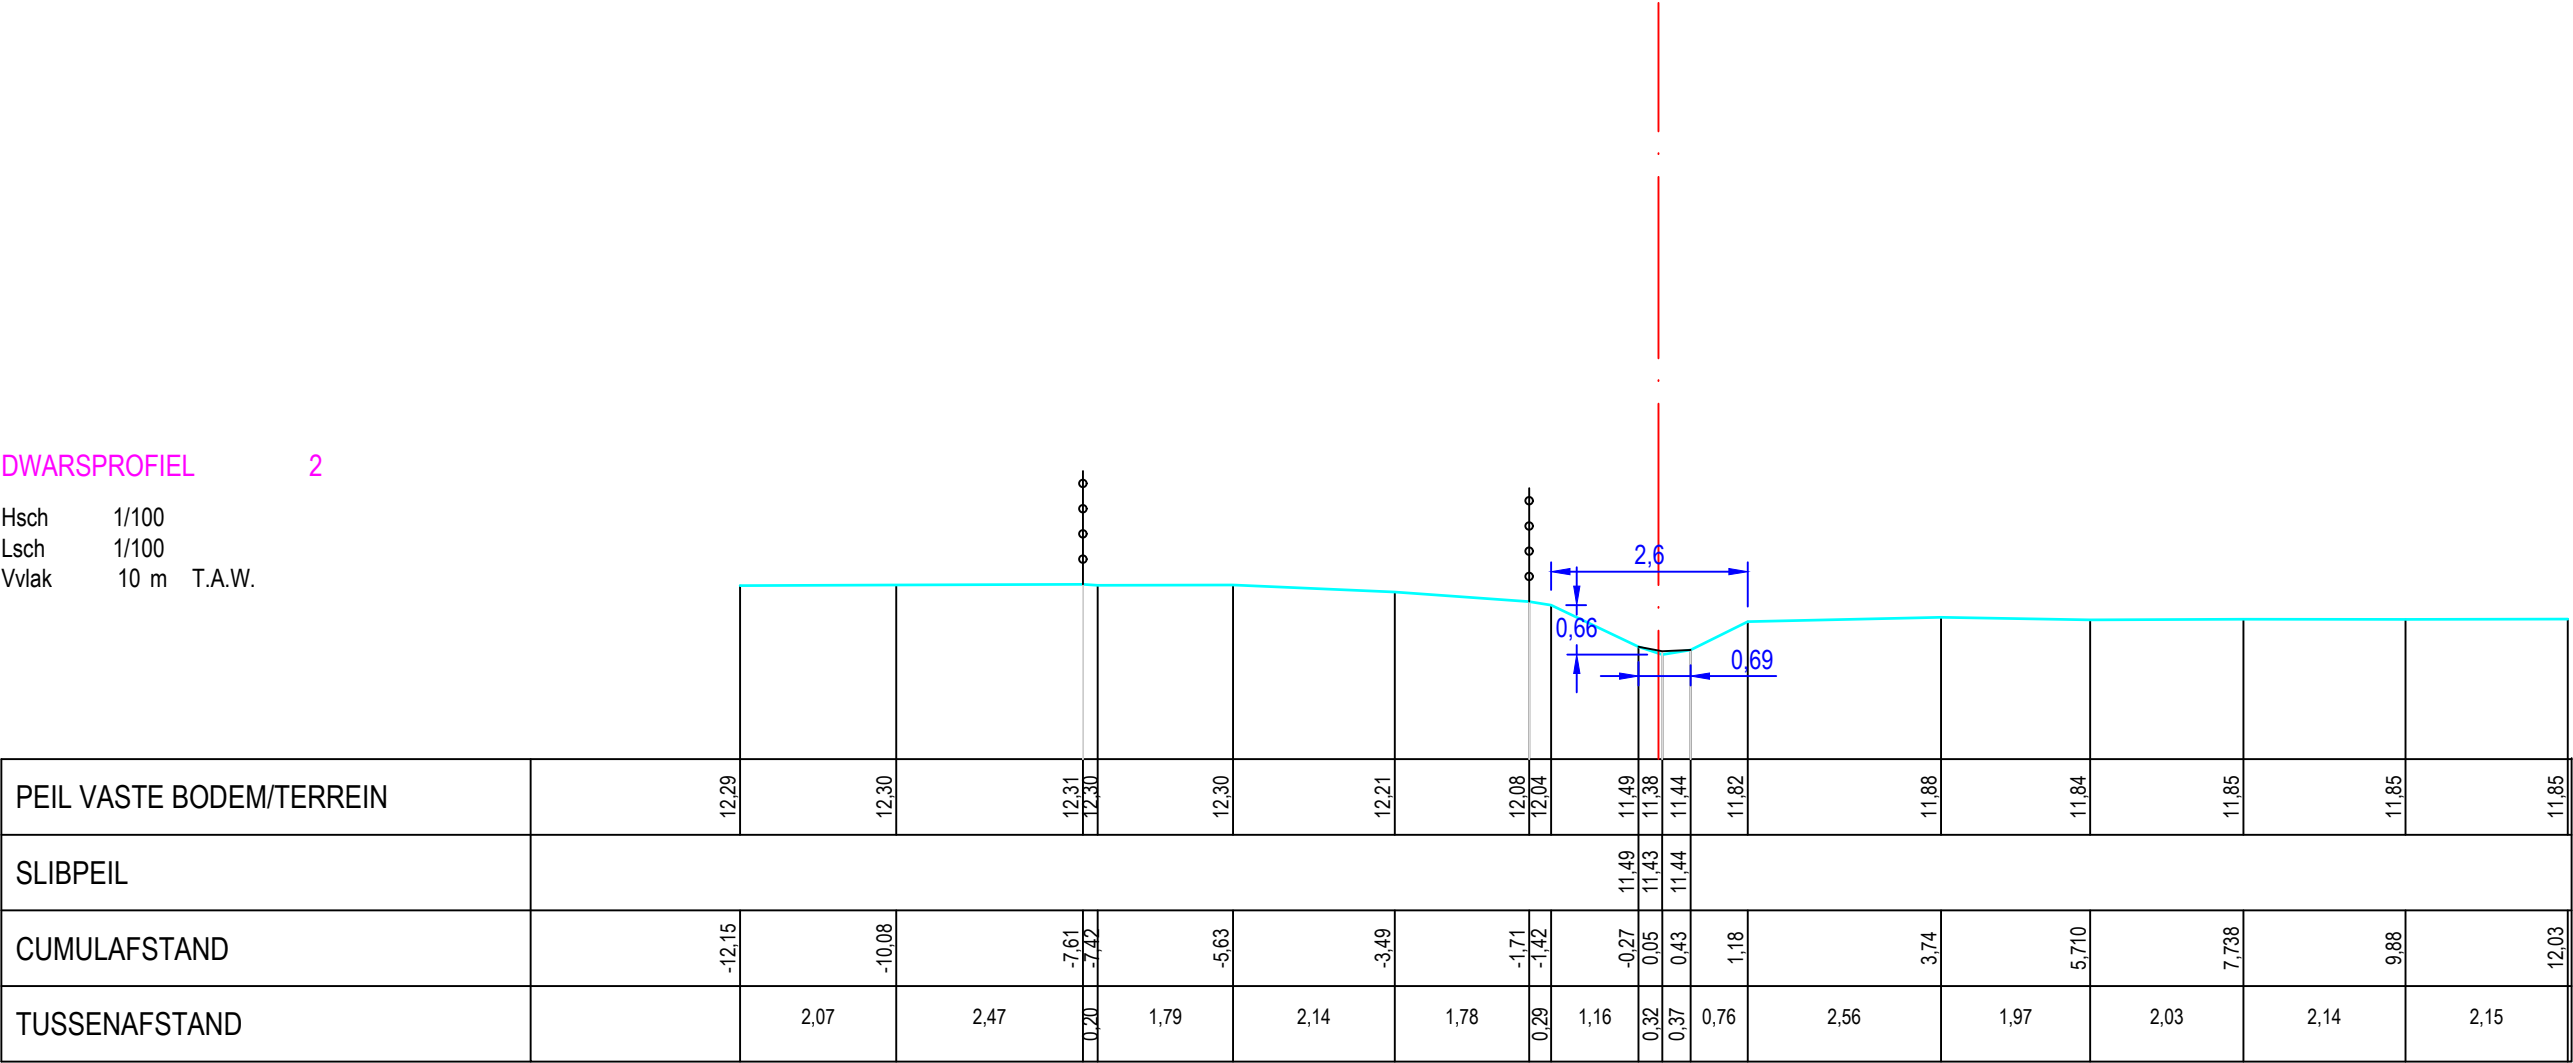

Gemeente Londerzeel

**B6204** **ZN**

VHAG: 1005

Locatie atlaspunt (LB72): X-coördinaat: 142629,4243 Y-coördinaat: 187591,48

DWARSPROFIELPLAN

Atlaspunt - 002  
Datum opmeting: 11/12/2019  
Schaal: 1/100

