



Legende

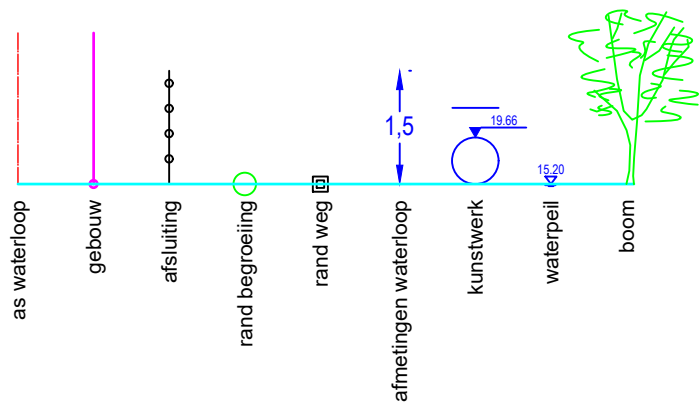

DWARSPROFIEL 1

Hsch 1/100
Lsch 1/100
Vvlak 42 m T.A.W.

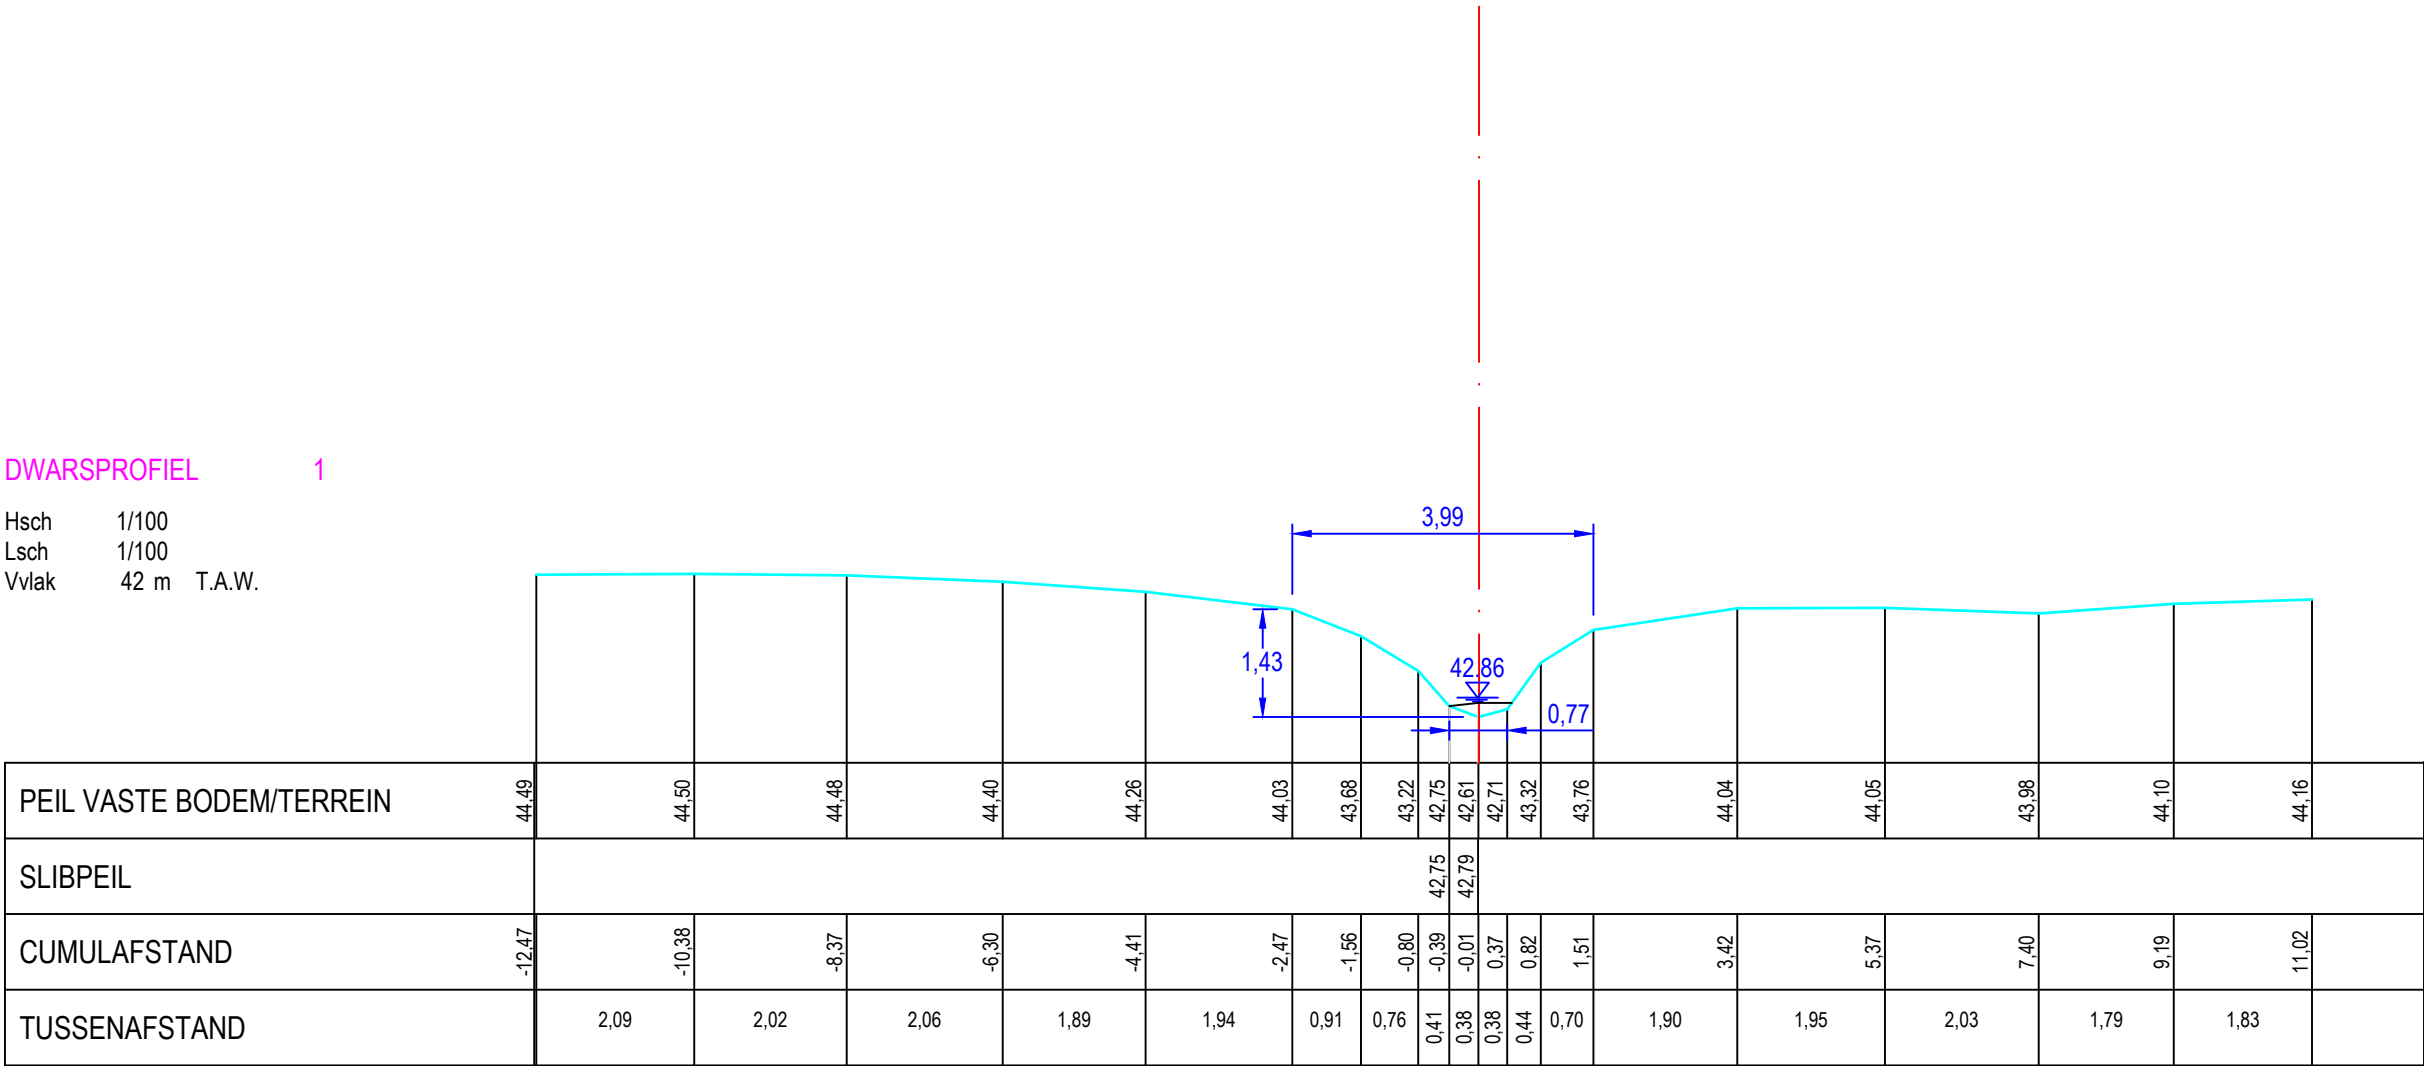

Gemeente Asse

B6025A **ZN**

VHAG: 15358

Locatie atlaspunt (LB72): X-coördinaat: 141481,6042 Y-coördinaat: 178963,9071

DWARSPROFIELPLAN

Atlaspunt - 002
Datum opmeting: 7/01/2020
Schaal: 1/100

