



Legende

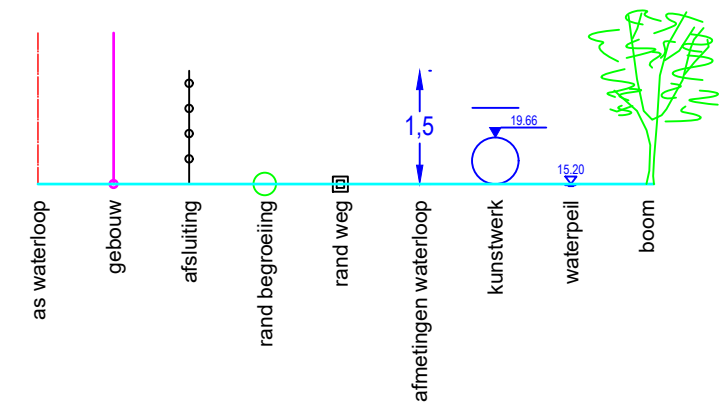

DWARSPROFIEL 2

Hsch 1/100
Lsch 1/100
Vvlak 49 m T.A.W.

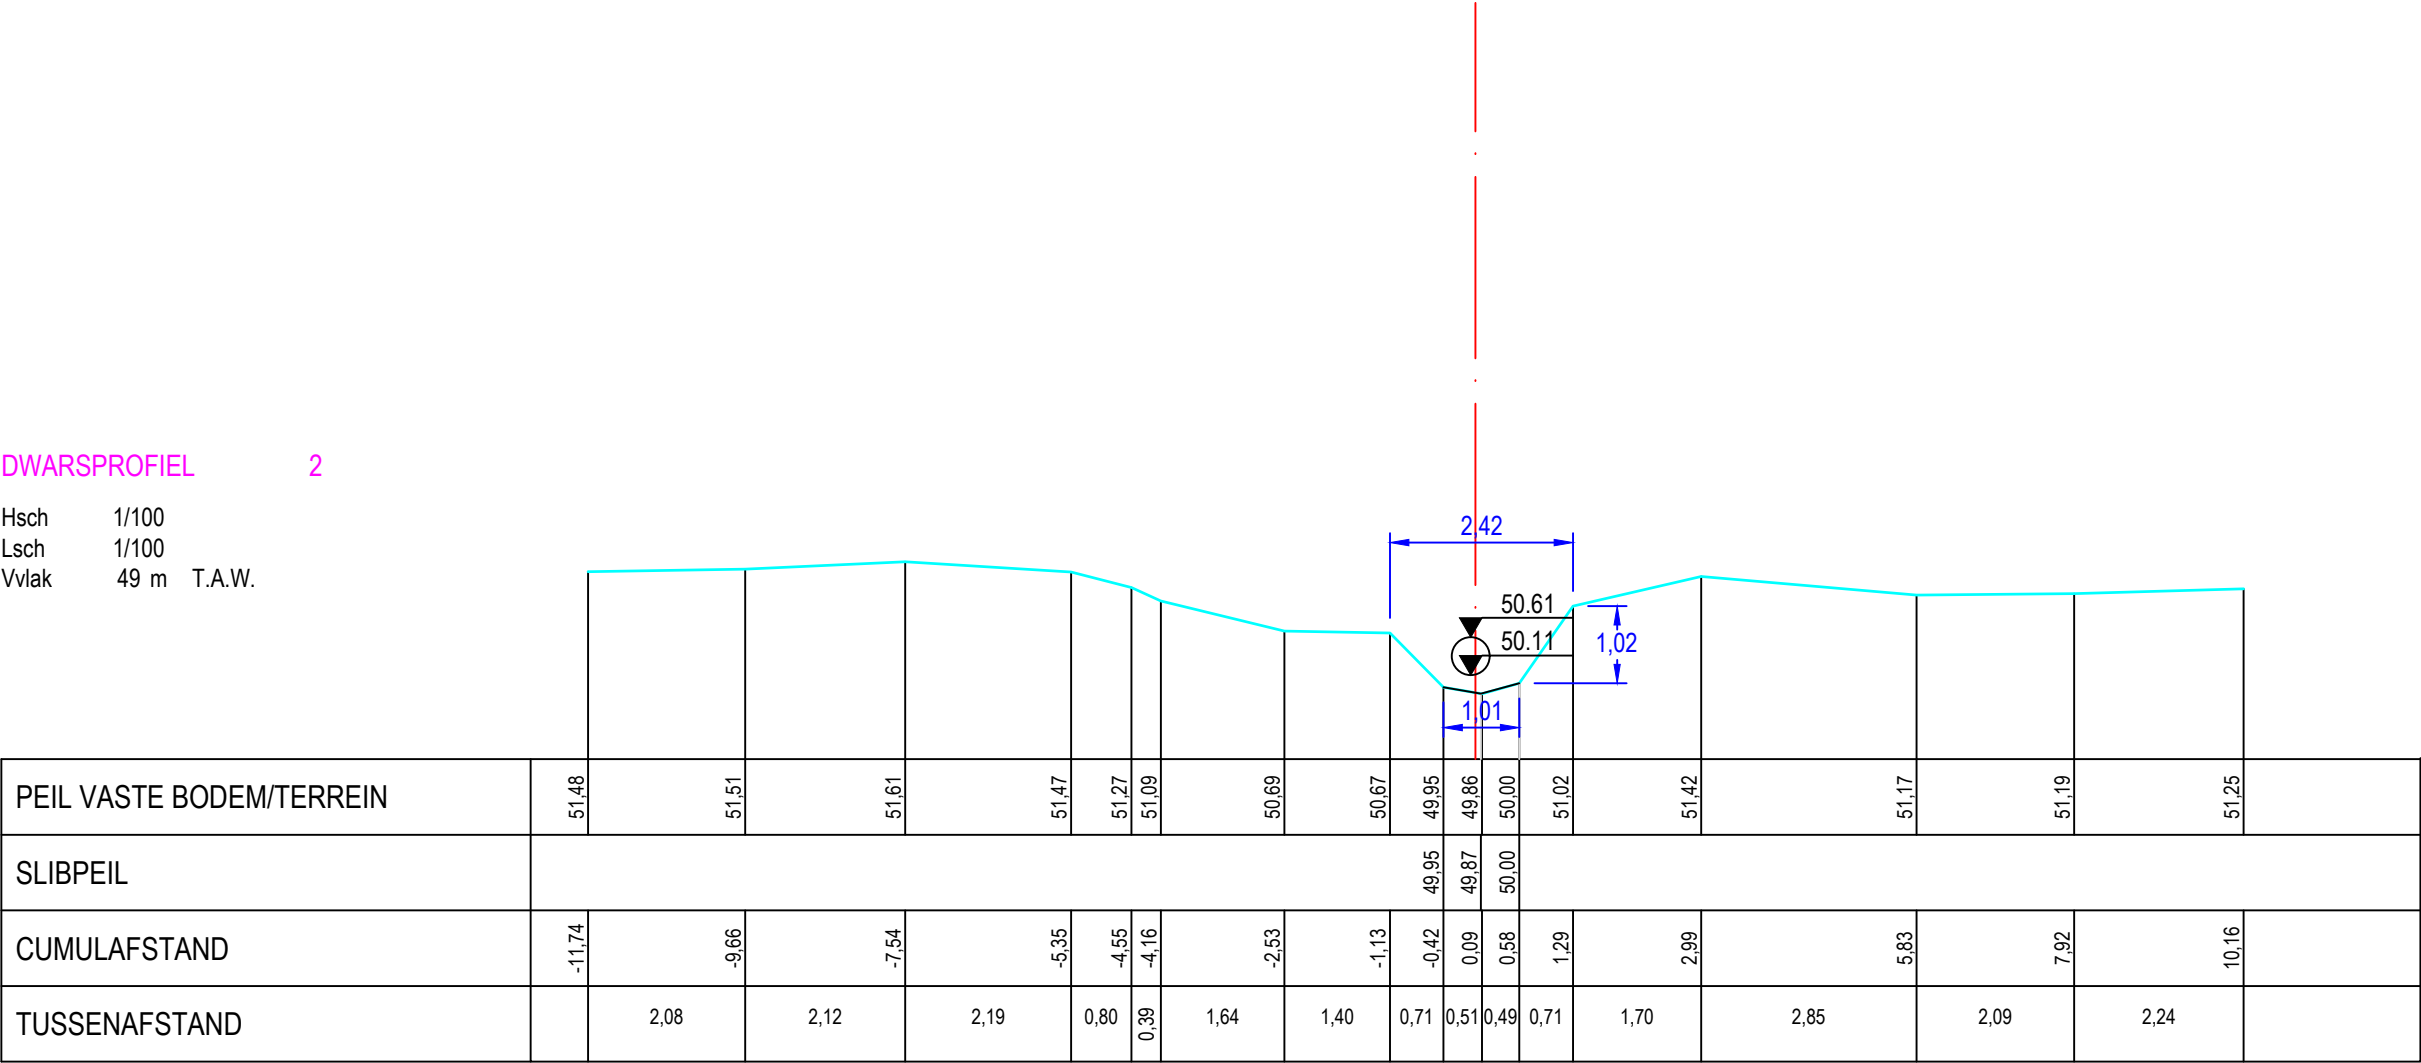

Gemeente Asse

B6025A ZN

VHAG: 15358

Locatie atlaspunt (LB72): X-coördinaat: 141631,8005 Y-coördinaat: 178727,0229

DWARSPROFIELPLAN

Atlaspunt - 003
Datum opmeting: 6/01/2020
Schaal: 1/100

