



Legende

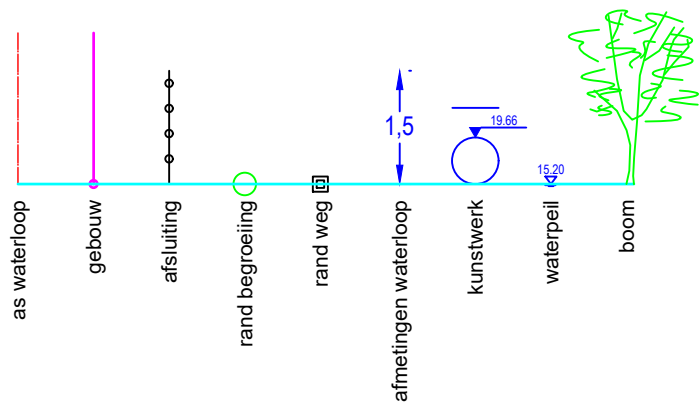

DWARSPROFIEL 3

Hsch 1/100
Lsch 1/100
Vvlak 49 m T.A.W.

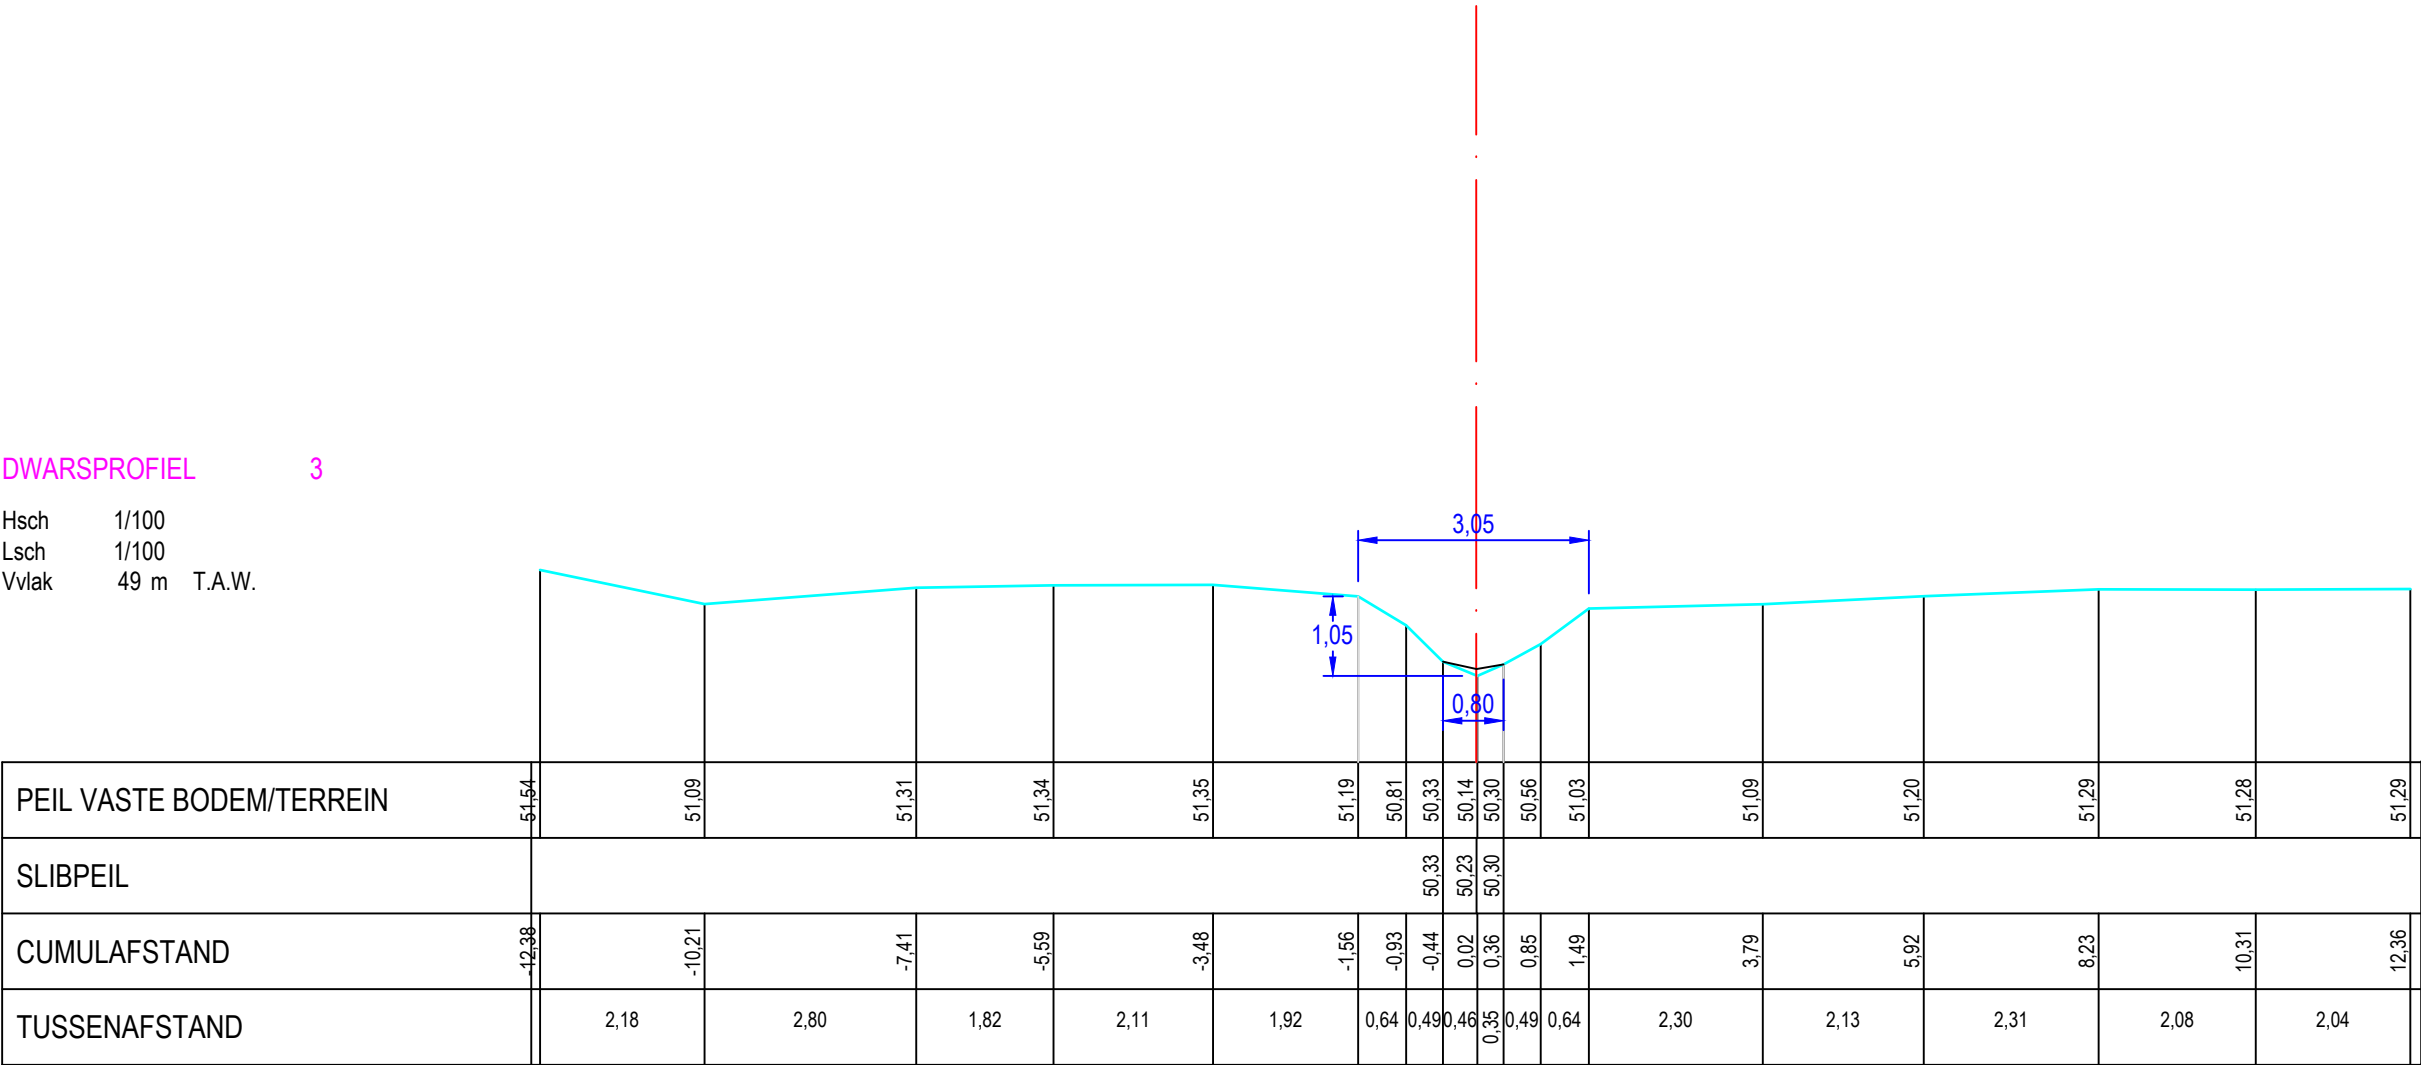

Gemeente Asse

B6025A ZN

VHAG: 15358

Locatie atlaspunt (LB72): X-coördinaat: 141633,5758 Y-coördinaat: 178718,274

DWARSPROFIELPLAN

Atlaspunt - 004
Datum opmeting: 6/01/2020
Schaal: 1/100

