



Legende

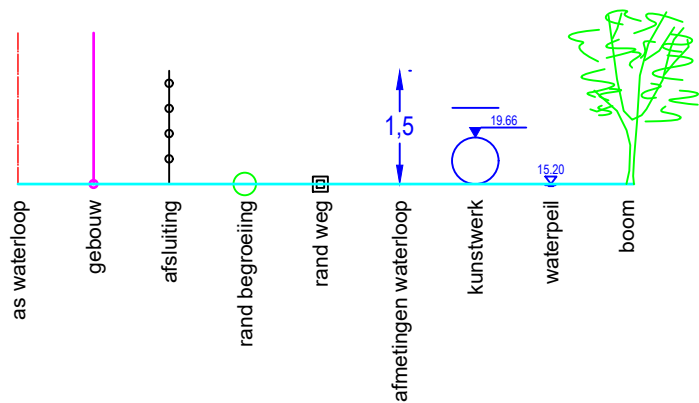

DWARSPROFIEL 4

Hsch 1/100
Lsch 1/100
Vvlak 54 m T.A.W.

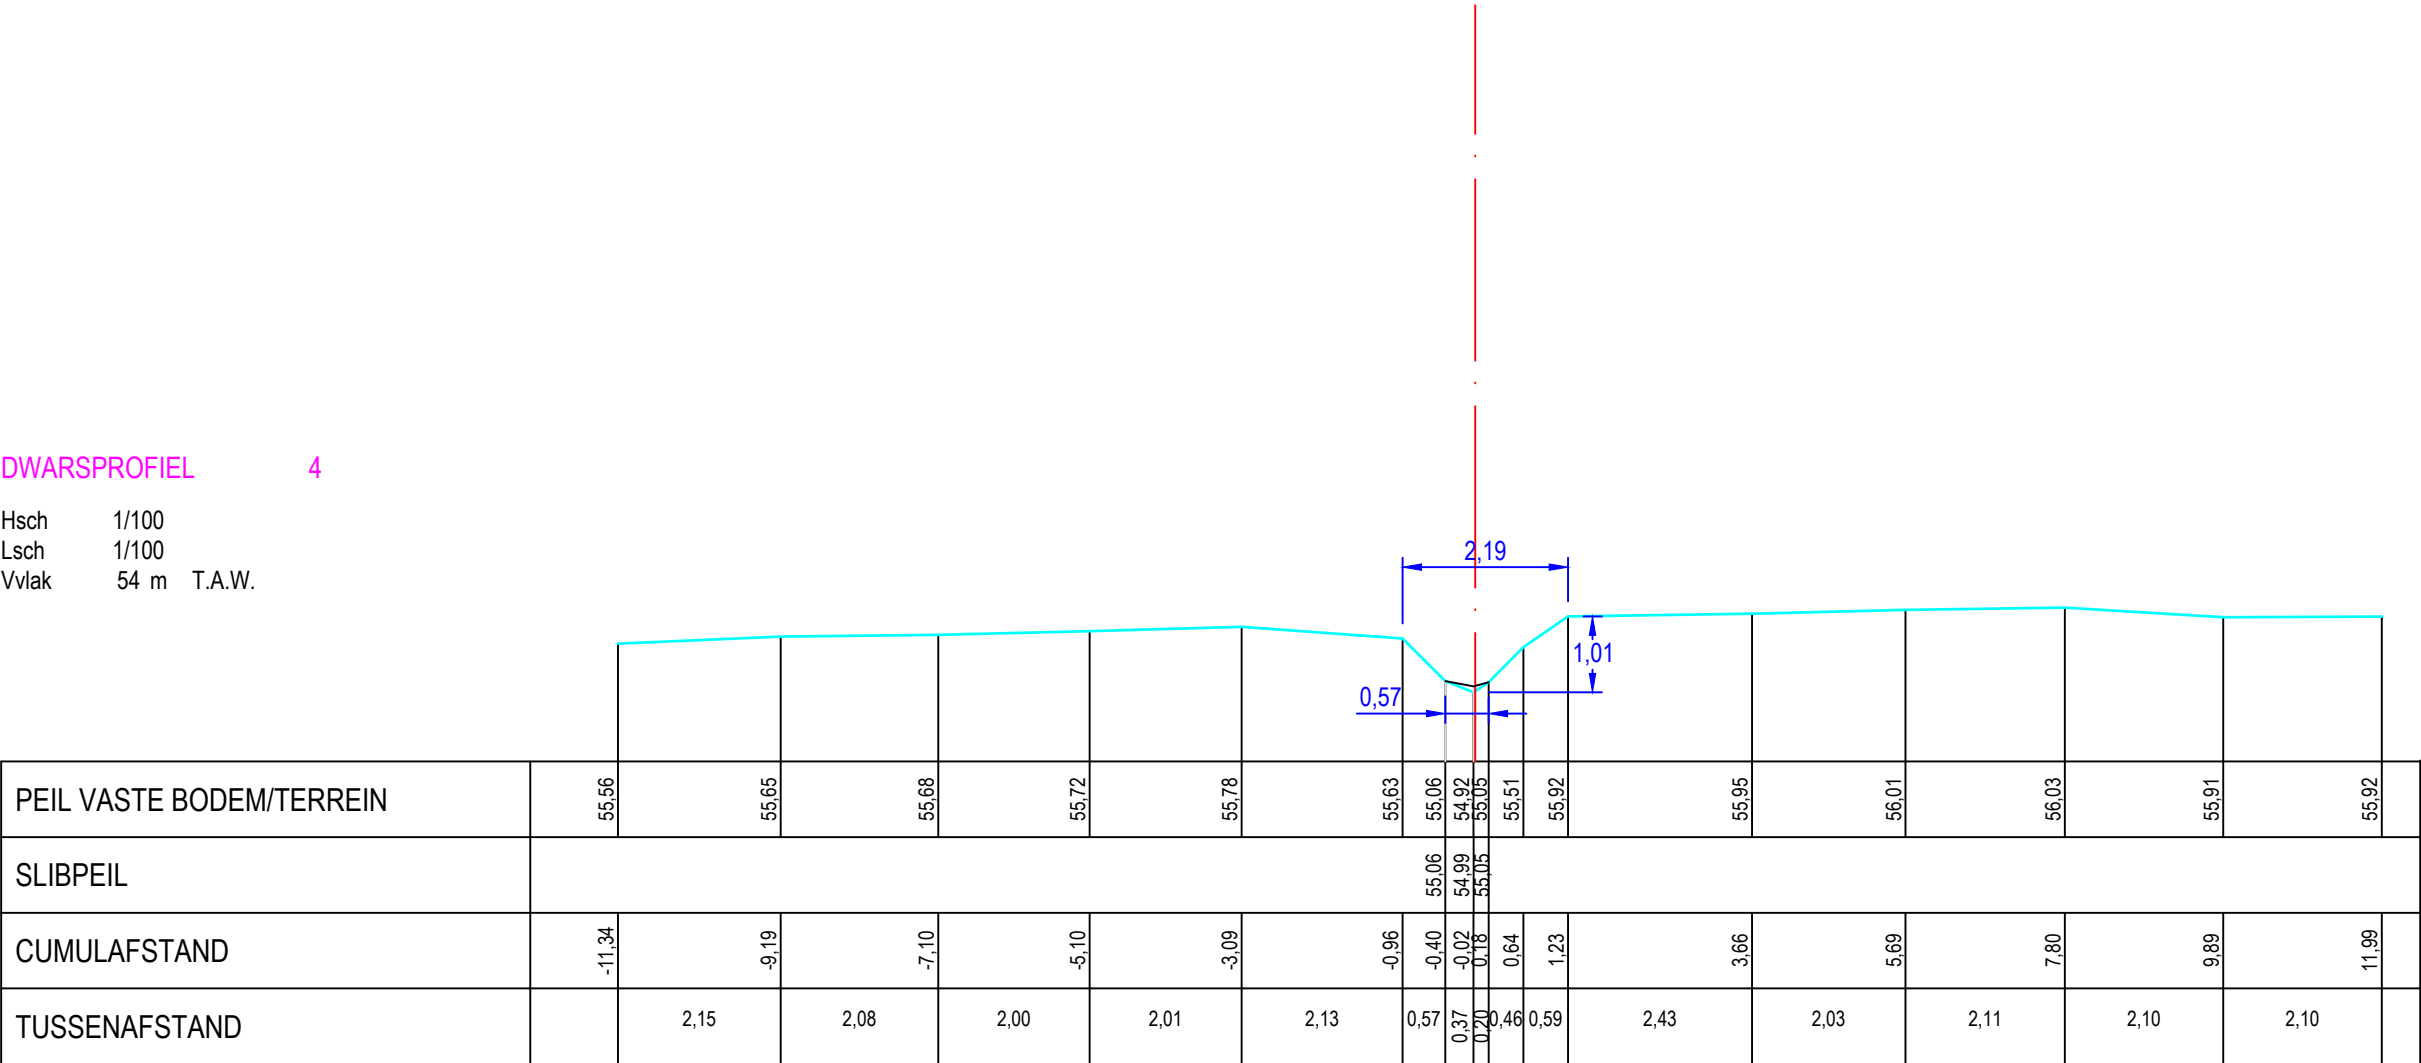

Gemeente Asse

B6025A ZN

VHAG: 15358

Locatie atlaspunt (LB72): X-coördinaat: 141820,146 Y-coördinaat: 178486,8151

DWARSPROFIELPLAN

Atlaspunt - 005
Datum opmeting: 6/01/2020
Schaal: 1/100

