



Legende

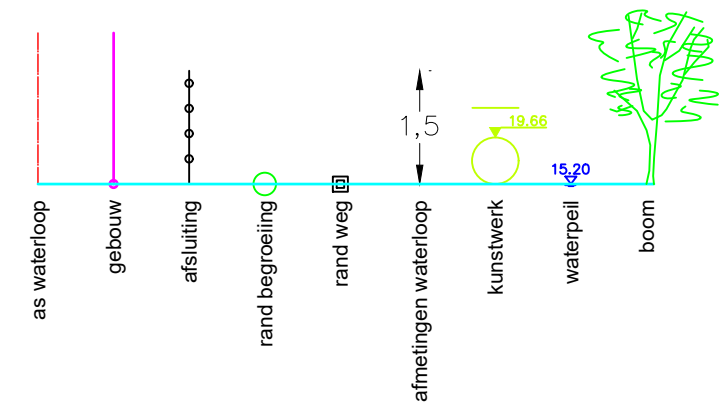

Dwarsprofiel 22
Vergelijkingsvlak 23.00 m T.A.W.
Lengteprofiel 2
1+66.42

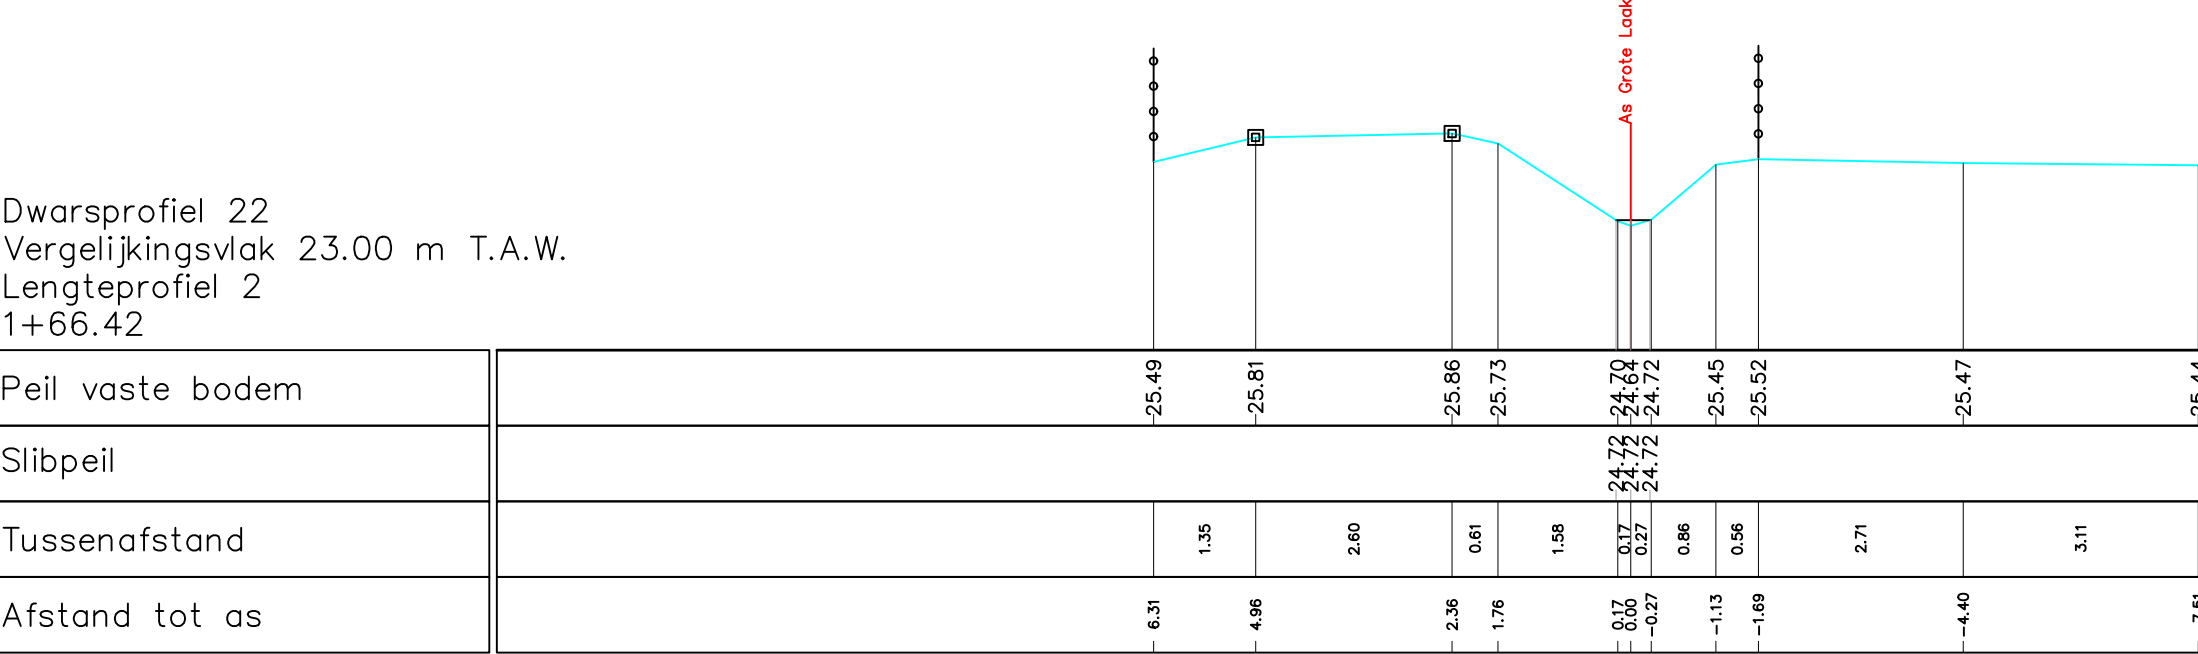

Peil vaste bodem	-25.49												-25.81												-25.86												-25.73												-24.70												-24.64												-24.72												-25.45												-25.52												-25.47												-25.44	
Slibpeil	

Gemeente Bertem

B2024 **ZN**

VHAG: 17305

Locatie ataspunt (LB72): X-coördinaat: 170127,7111 Y-coördinaat: 170689,3137

DWARSPROFIELPLAN

Ataspunt - 005
Datum opmeting: 8/04/2020
Schaal: 1/100

