


Legende



DWARSPROFIEL 3

Hsch 1/100
Lsch 1/100
Vvlak 16 m T.A.W.

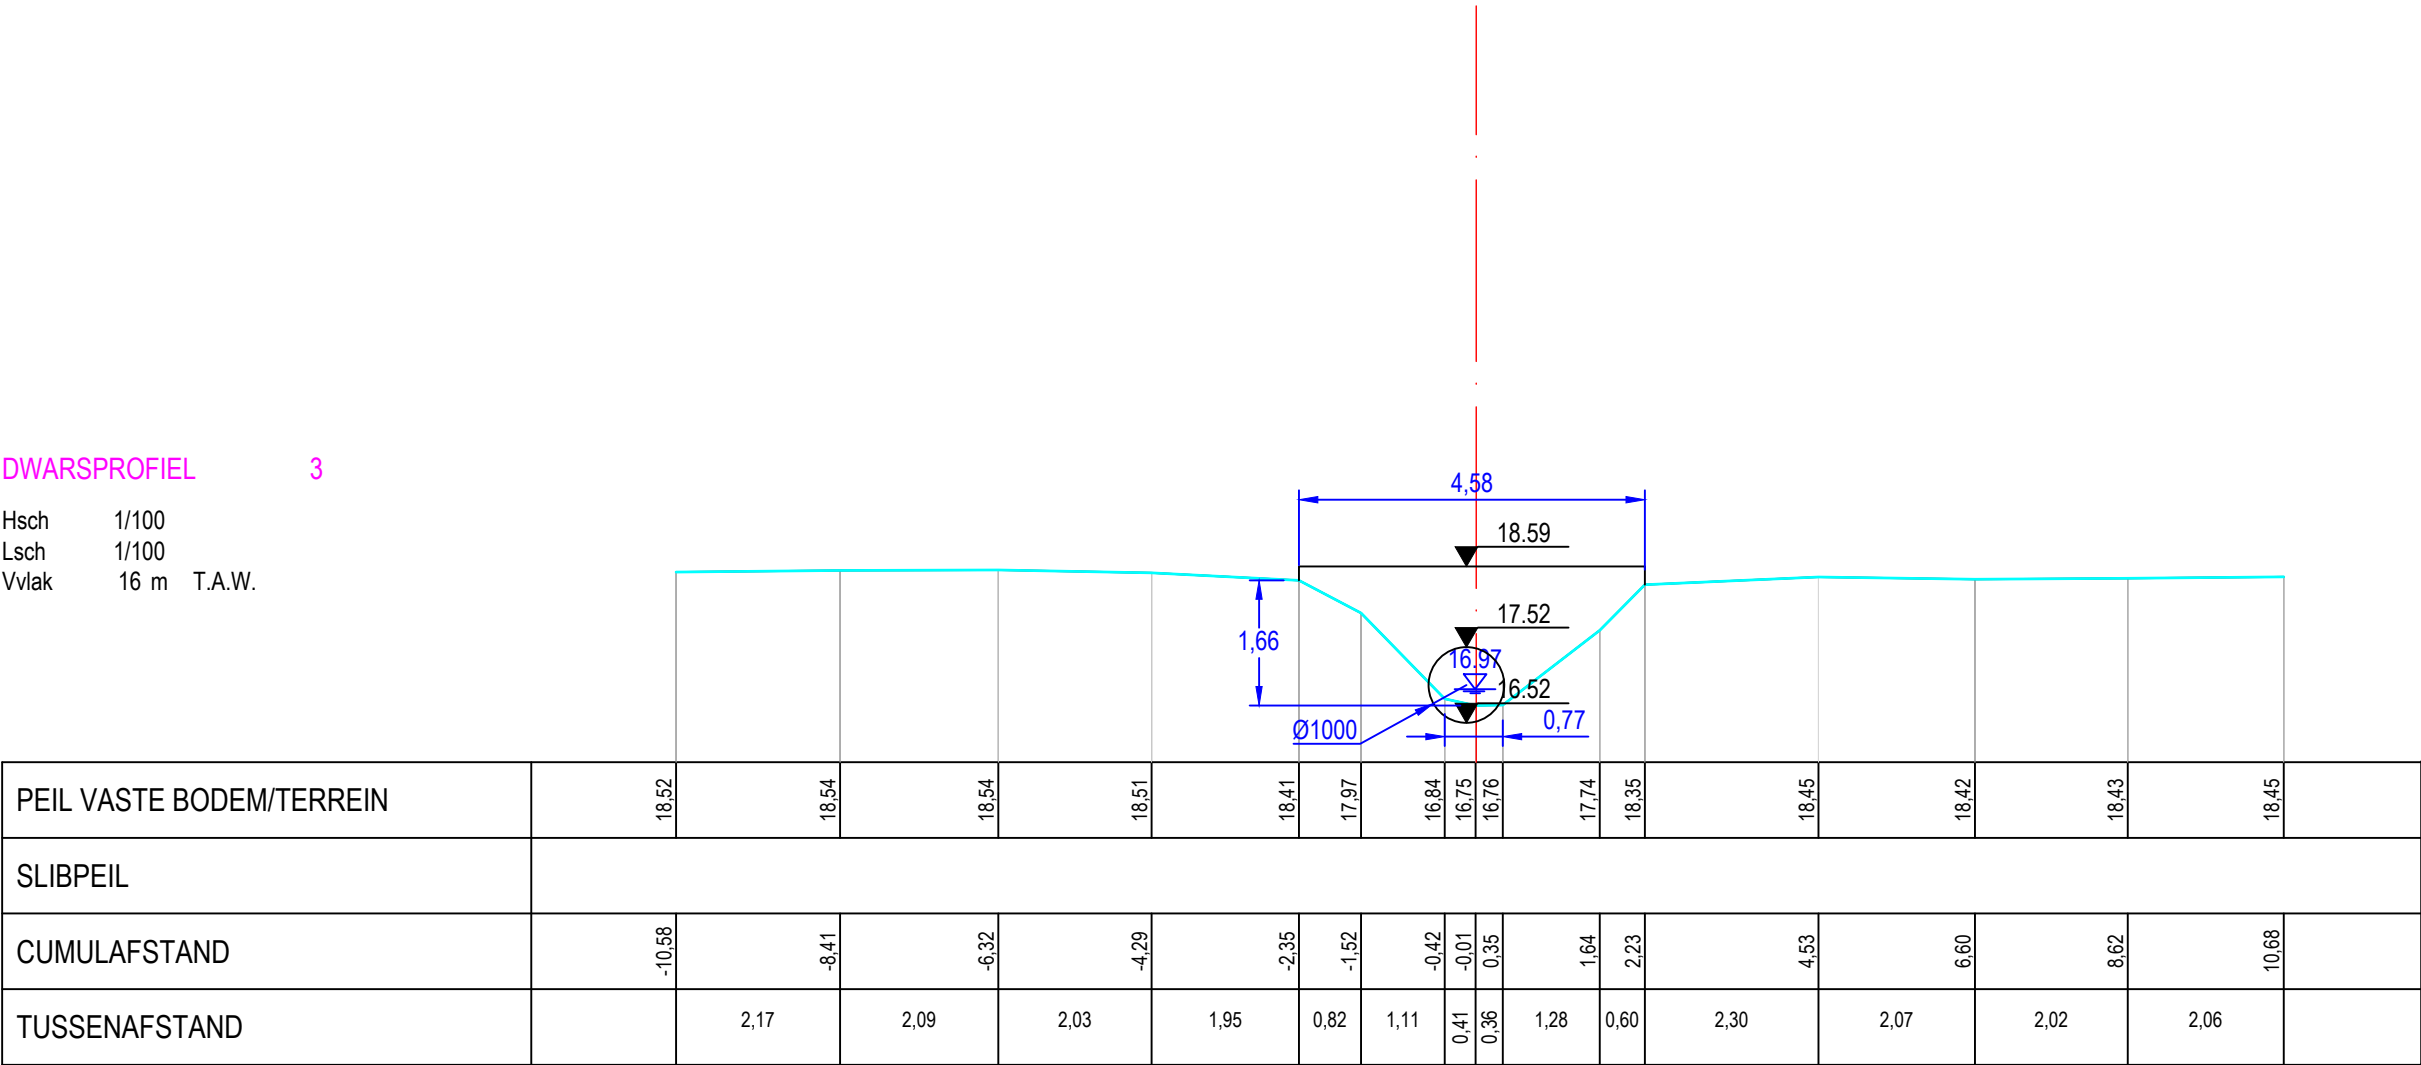

Gemeente Merchttem

B6202 **ZN**

VHAG: 24455

Locatie ataspunt (LB72): X-coördinaat: 140255,706 Y-coördinaat: 187177,8931

DWARSPROFIELPLAN

Ataspunt - 003
Datum opmeting: 9/12/2019
Schaal: 1/100

