Legende

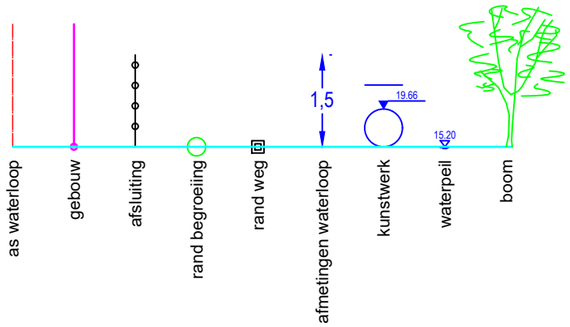

DWARSPROFIEL 5

Hsch 1/100
Lsch 1/100
Vvlak 18 m T.A.W.

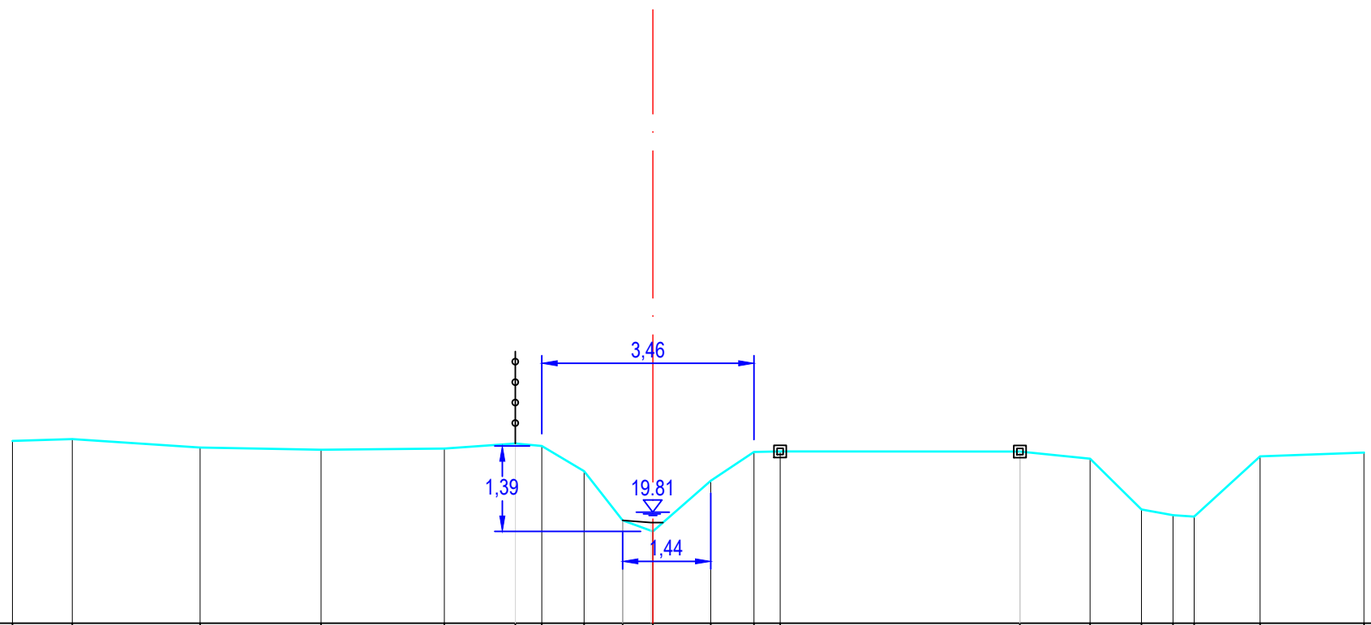

PEIL VASTE BODEM/TERREIN	20,97	21,00	20,86	20,83	20,85	20,93	20,89	20,48	19,68	19,50	20,32	20,79	20,80	20,80	20,68	19,85	19,76	19,74	20,72	20,78	
SLIBPEIL									19,68	19,64											
CUMULAFSTAND	-10,45	-9,47	-7,38	-5,41	-3,40	-2,24	-1,81	-1,12	-0,49	0,00	0,94	1,65	2,08	5,99	7,13	7,97	8,48	8,83	9,90	11,60	
TUSSENAFSTAND		0,98	2,08	1,97	2,01	1,16	0,43	0,69	0,63	0,49	0,94	0,70	0,43	3,91	1,14	0,84	0,51	0,35	1,08	1,69	

Gemeente Merchtem

B6202 **ZN**

VHAG: 24455

Locatie atlaspunt (LB72): X-coördinaat: 140363,0705 Y-coördinaat: 186725,9781

DWARSPROFIELPLAN

Atlaspunt - 005
Datum opmeting: 19/12/2019
Schaal: 1/100

VLAAMS-BRABANT