



Legende

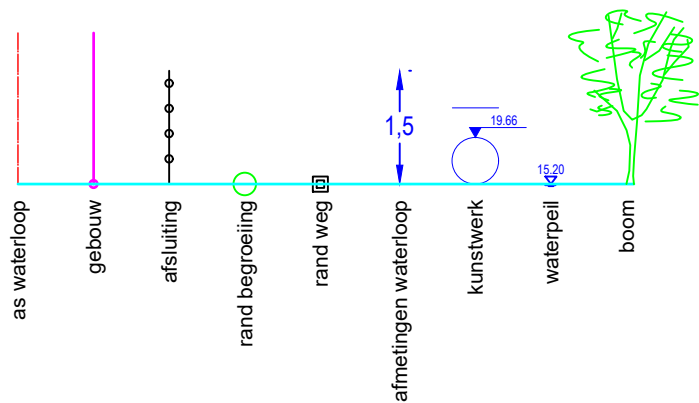

DWARSPROFIEL 1

Hsch 1/100
Lsch 1/100
Vvlak 43 m T.A.W.

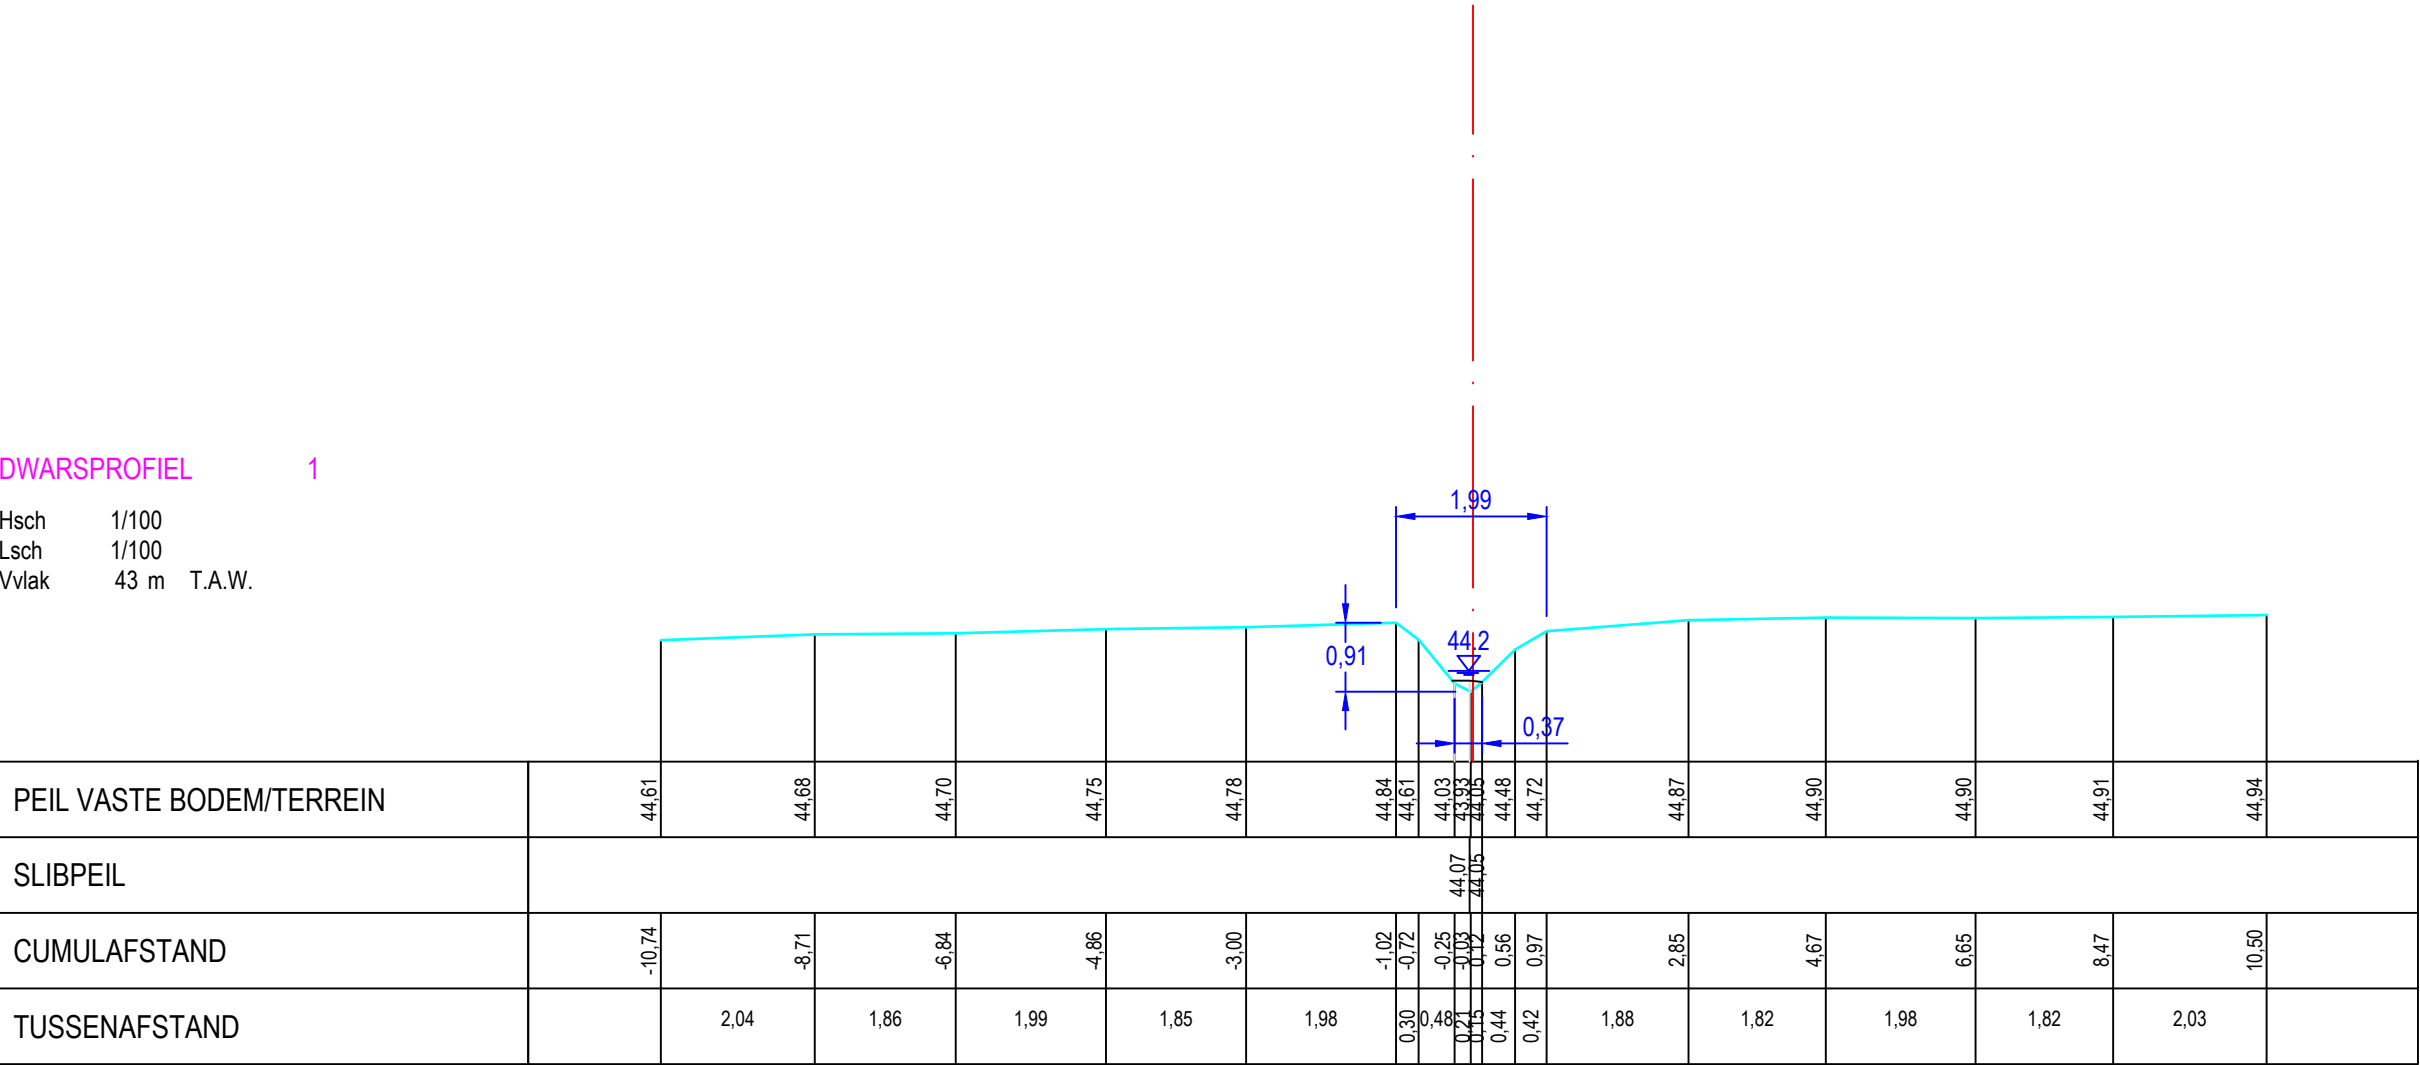

Gemeente Halle

B1025i **ZN**

VHAG: 6830

Locatie atlaspunt (LB72): X-coördinaat: 137683,059 Y-coördinaat: 159121,0266

DWARSPROFIELPLAN

Atlaspunt - 001
Datum opmeting: 2020-02-19
Schaal: 1/100

