



Legende

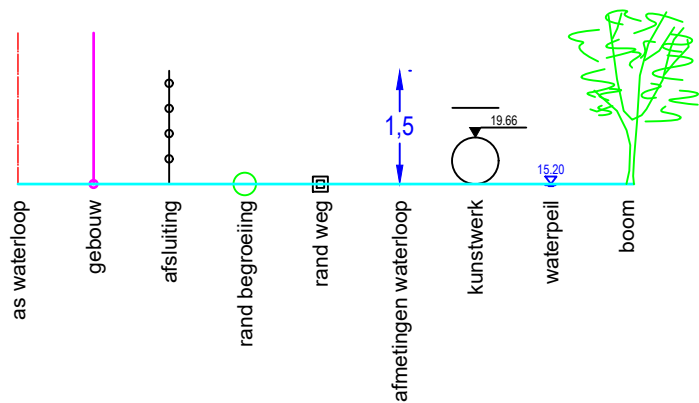

DWARSPROFIEL 2

Hsch 1/100
Lsch 1/100
Vvlak 44 m T.A.W.

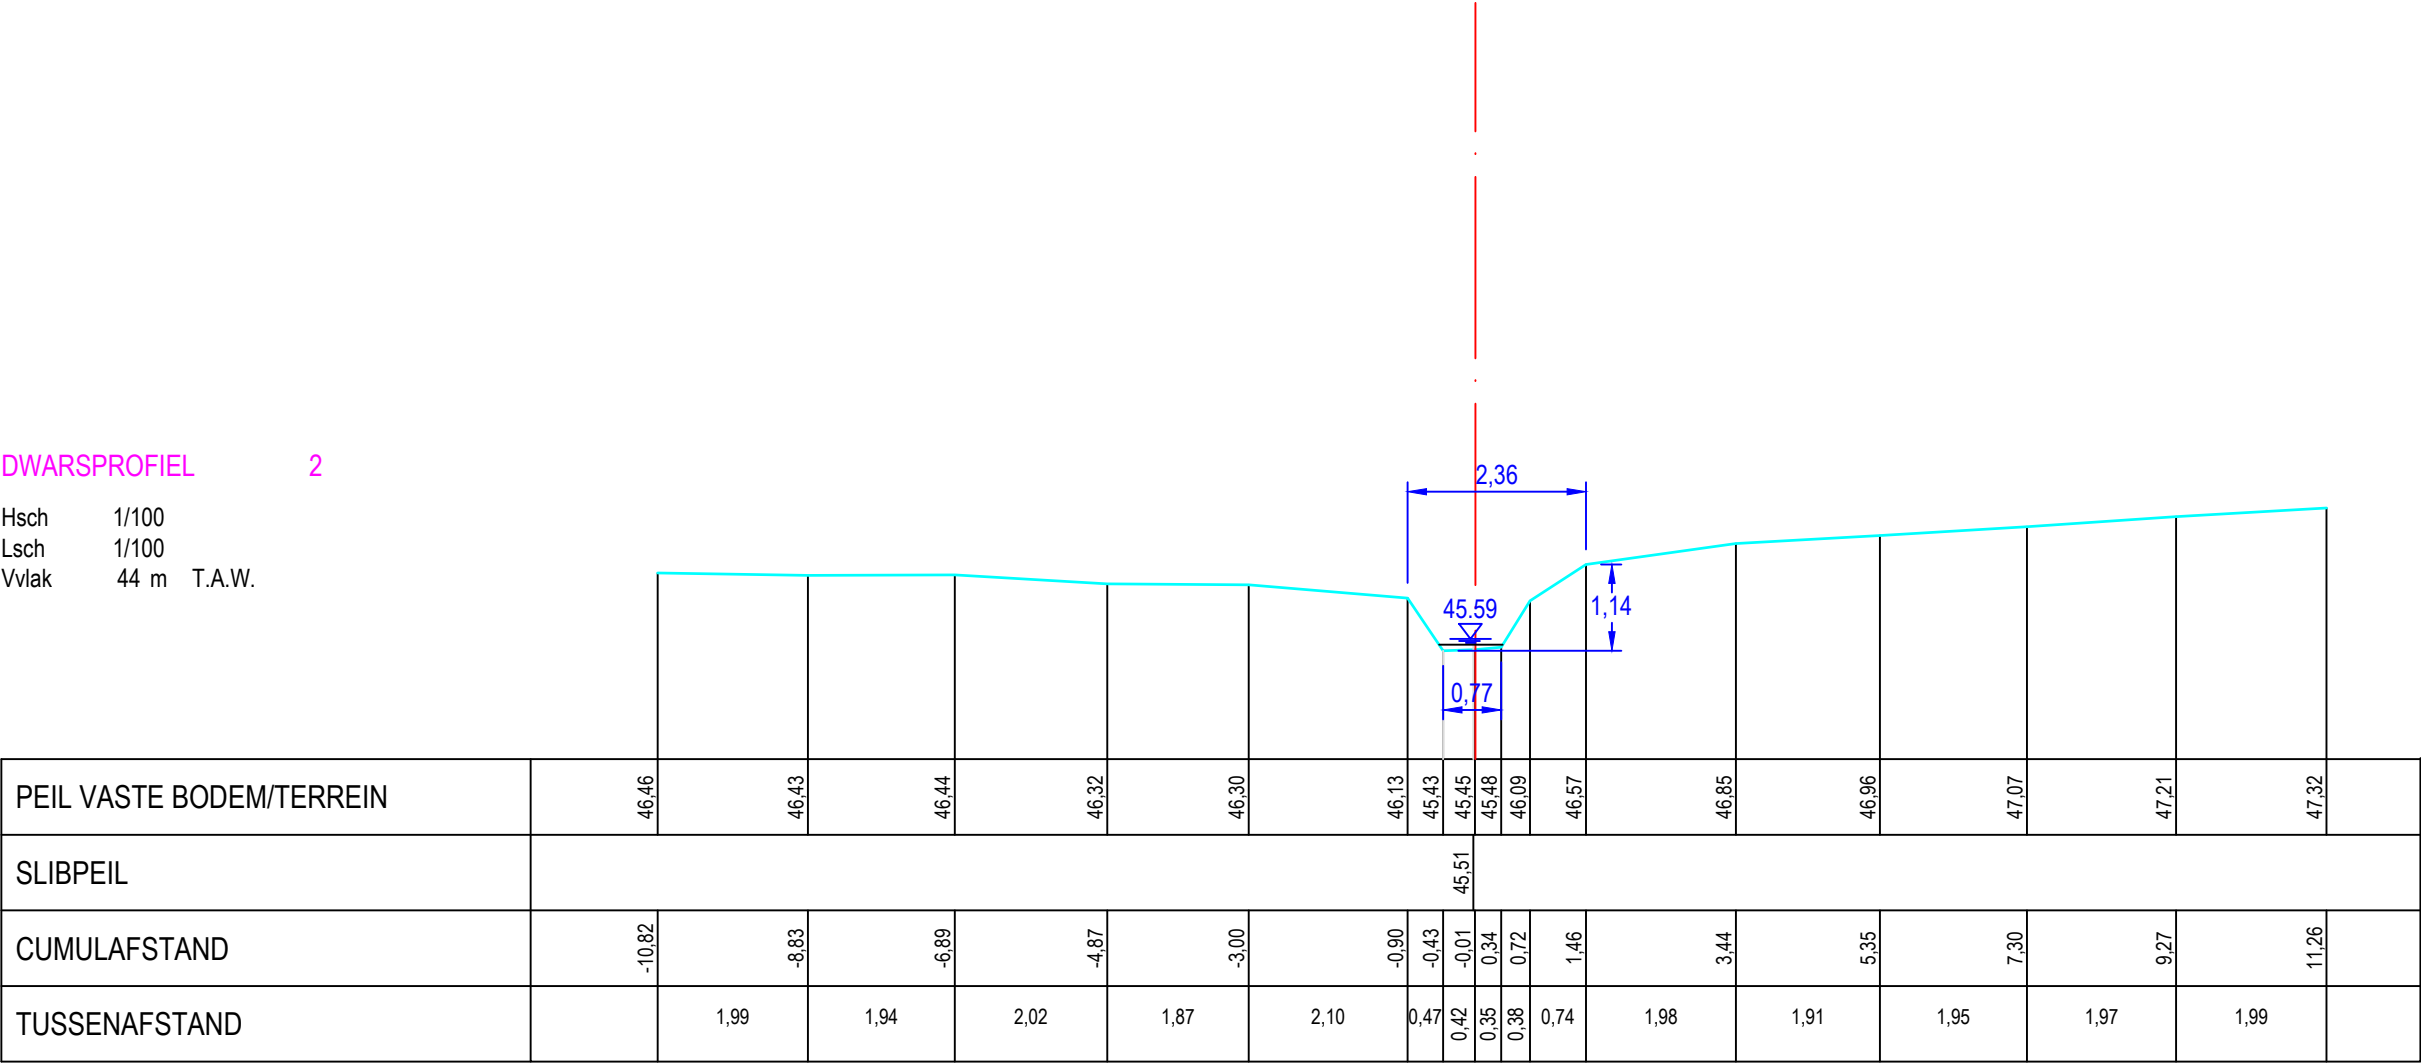

Gemeente Halle

B1025d ZN

VHAG: 6832

Locatie atlaspunt (LB72): X-coördinaat: 138273,1894 Y-coördinaat: 158110,3558

DWARSPROFIELPLAN

Atlaspunt - 002
Datum opmeting: 4/02/2020
Schaal: 1/100

