



Legende

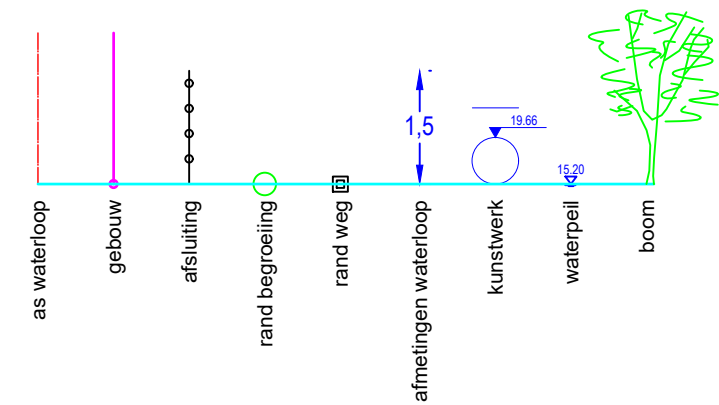

DWARSPROFIEL 2

Hsch 1/100
Lsch 1/100
Vvlak 36 m T.A.W.

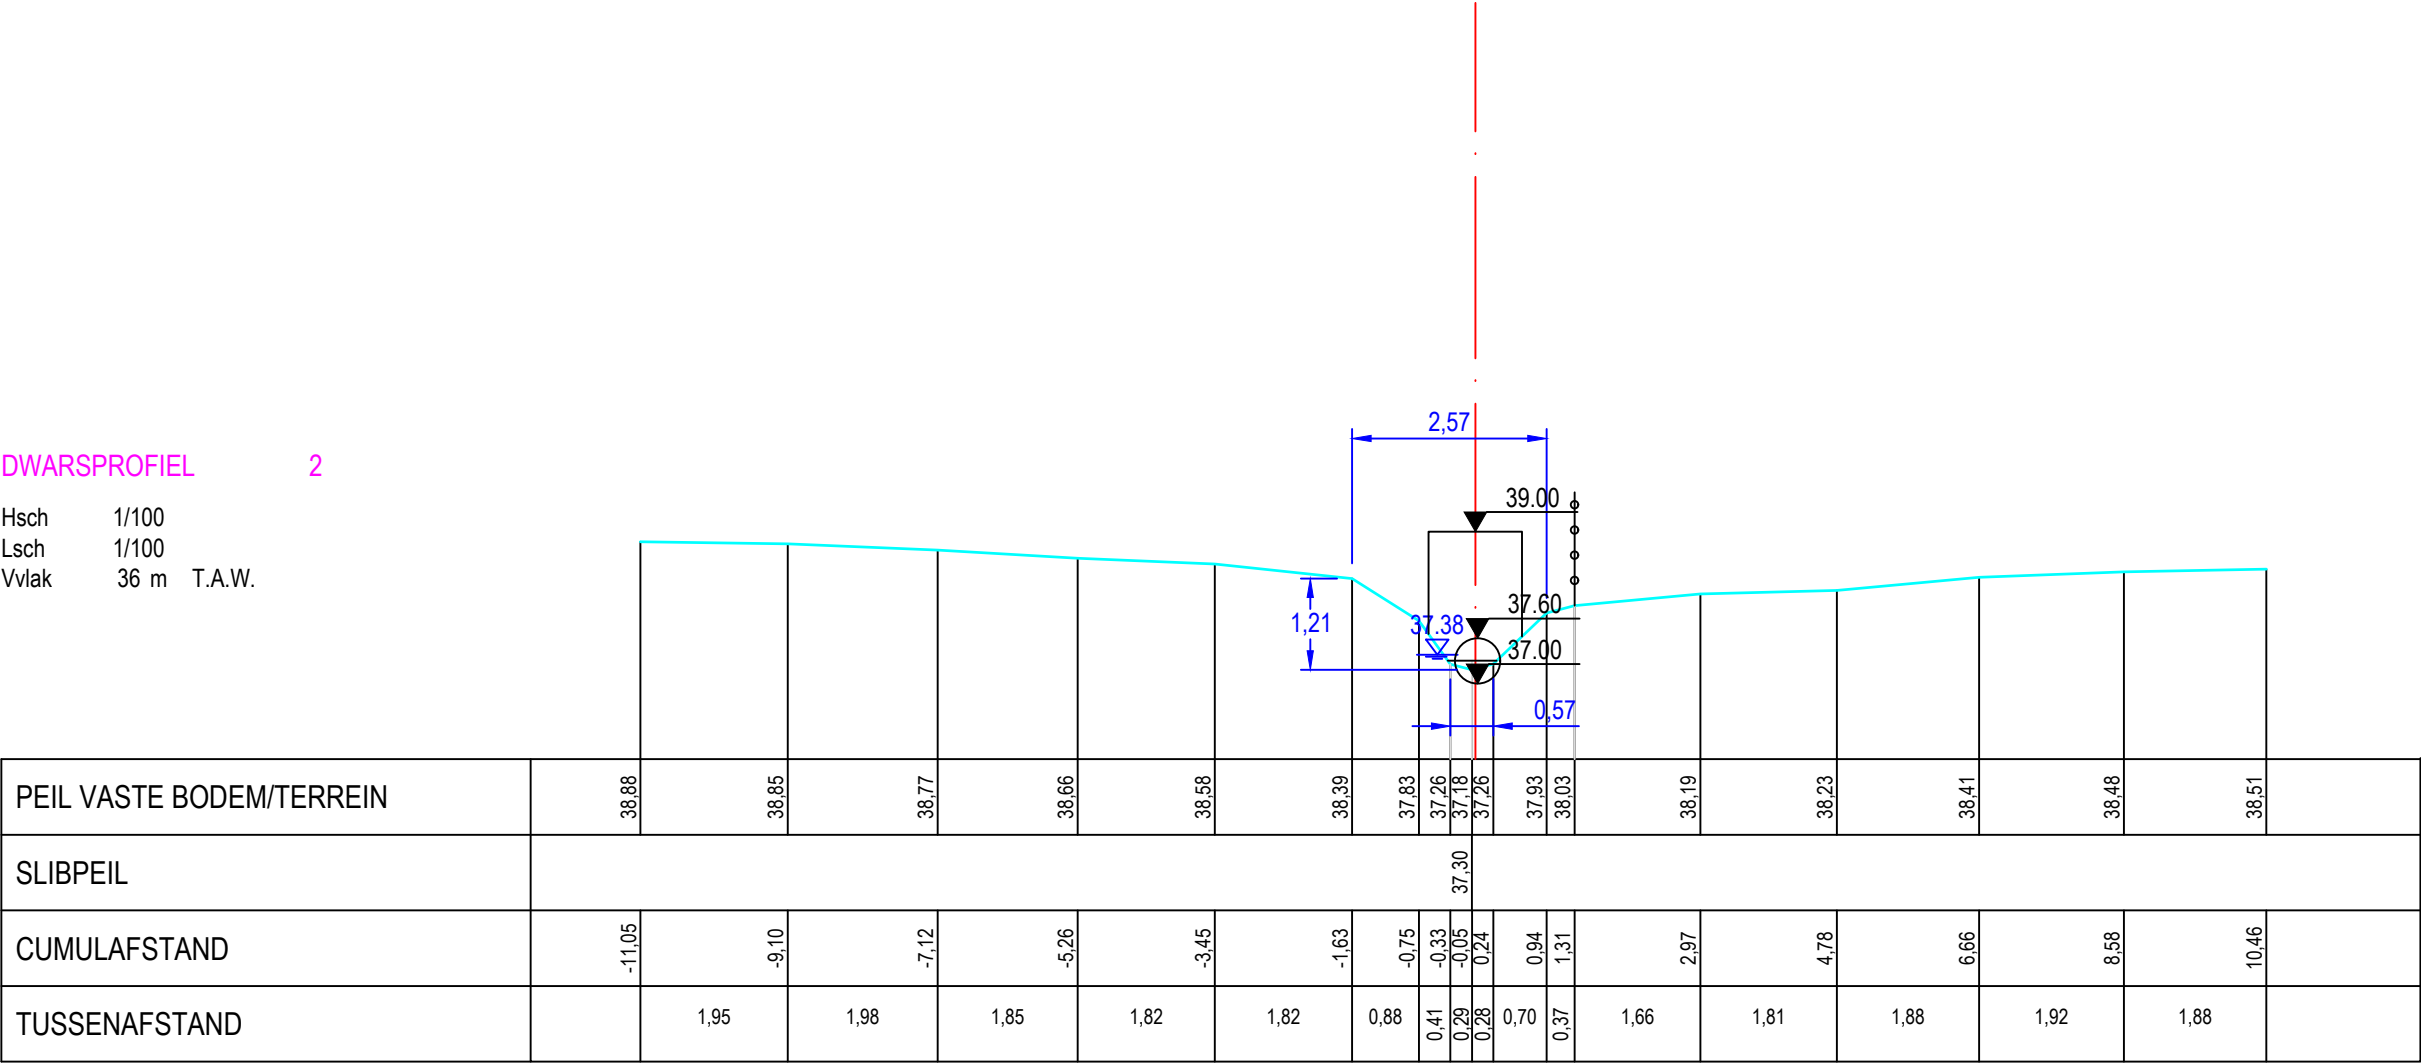

Gemeente Halle

B1025b ZN

VHAG: 6852

Locatie atlaspunt (LB72): X-coördinaat: 139171,431 Y-coördinaat: 158043,1521

DWARSPROFIELPLAN

Atlaspunt - 002
Datum opmeting: 4/02/2020
Schaal: 1/100

