



Legende

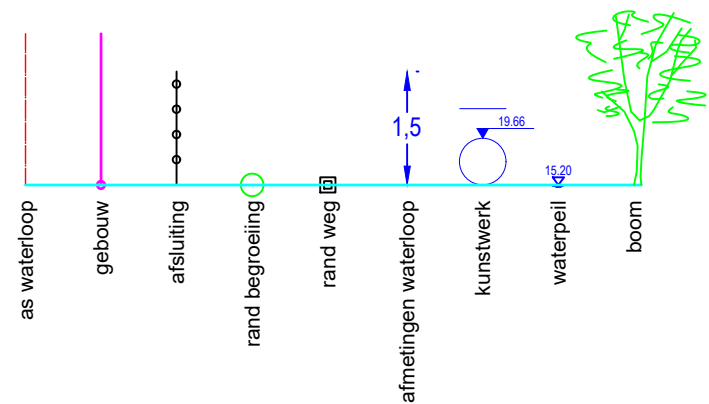

DWARSPROFIEL 4

Hsch 1/100
Lsch 1/100
Vvlak 44 m T.A.W.

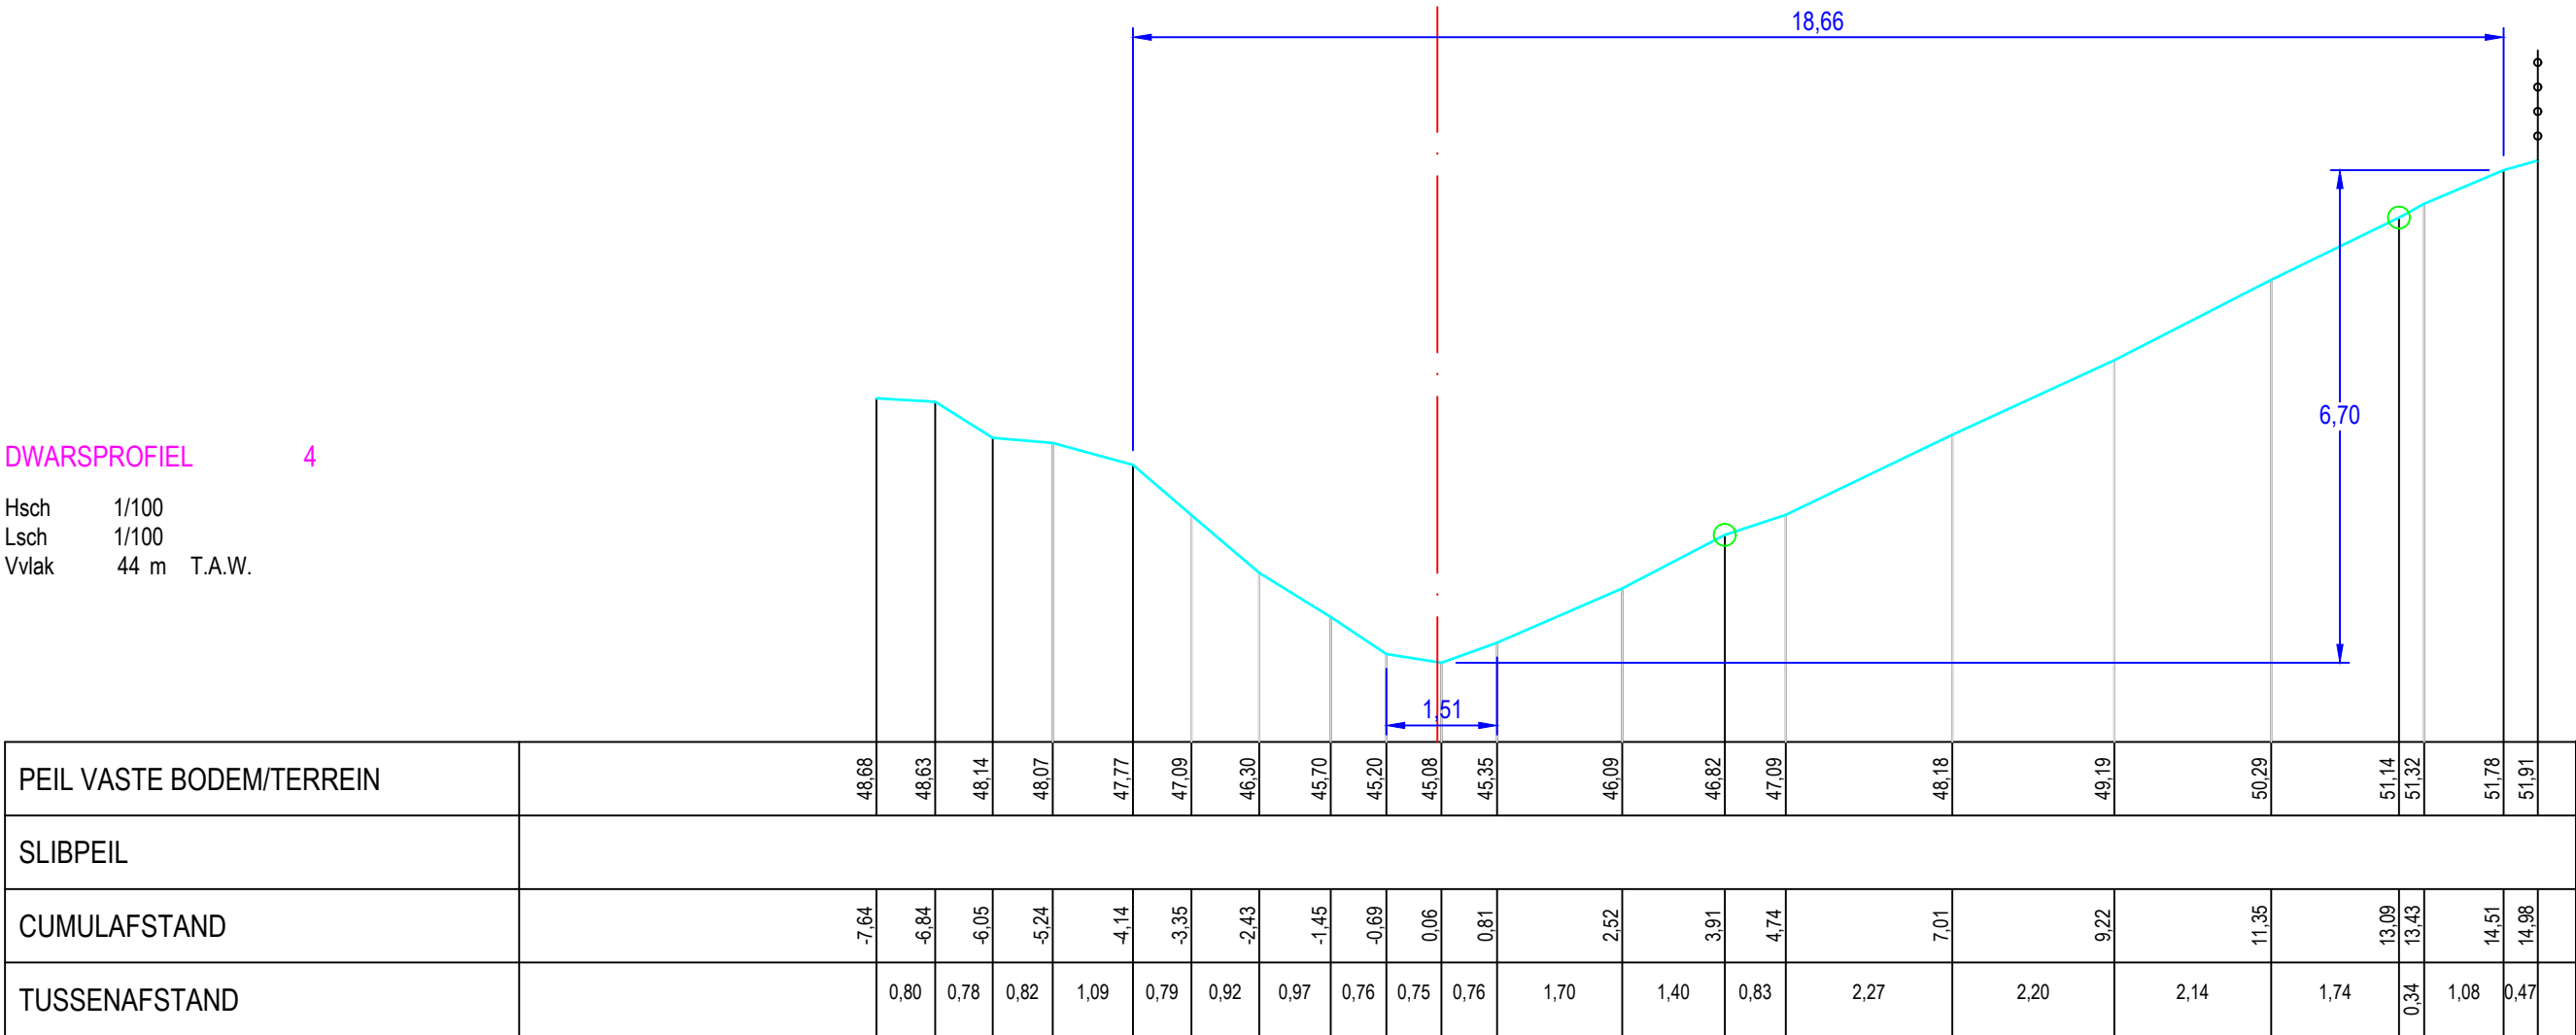

Gemeente Halle

B1025b ZN

VHAG: 6852

Locatie atlaspunt (LB72): X-coördinaat: 138918,8693 Y-coördinaat: 157807,2901

DWARSPROFIELPLAN

Atlaspunt - 004
Datum opmeting: 4/02/2020
Schaal: 1/100

