



Legende

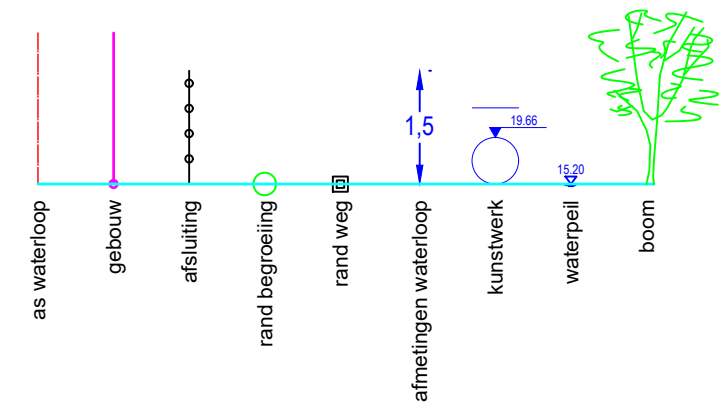

DWARSPROFIEL 5

Hsch 1/100
Lsch 1/100
Vvlak 59 m T.A.W.

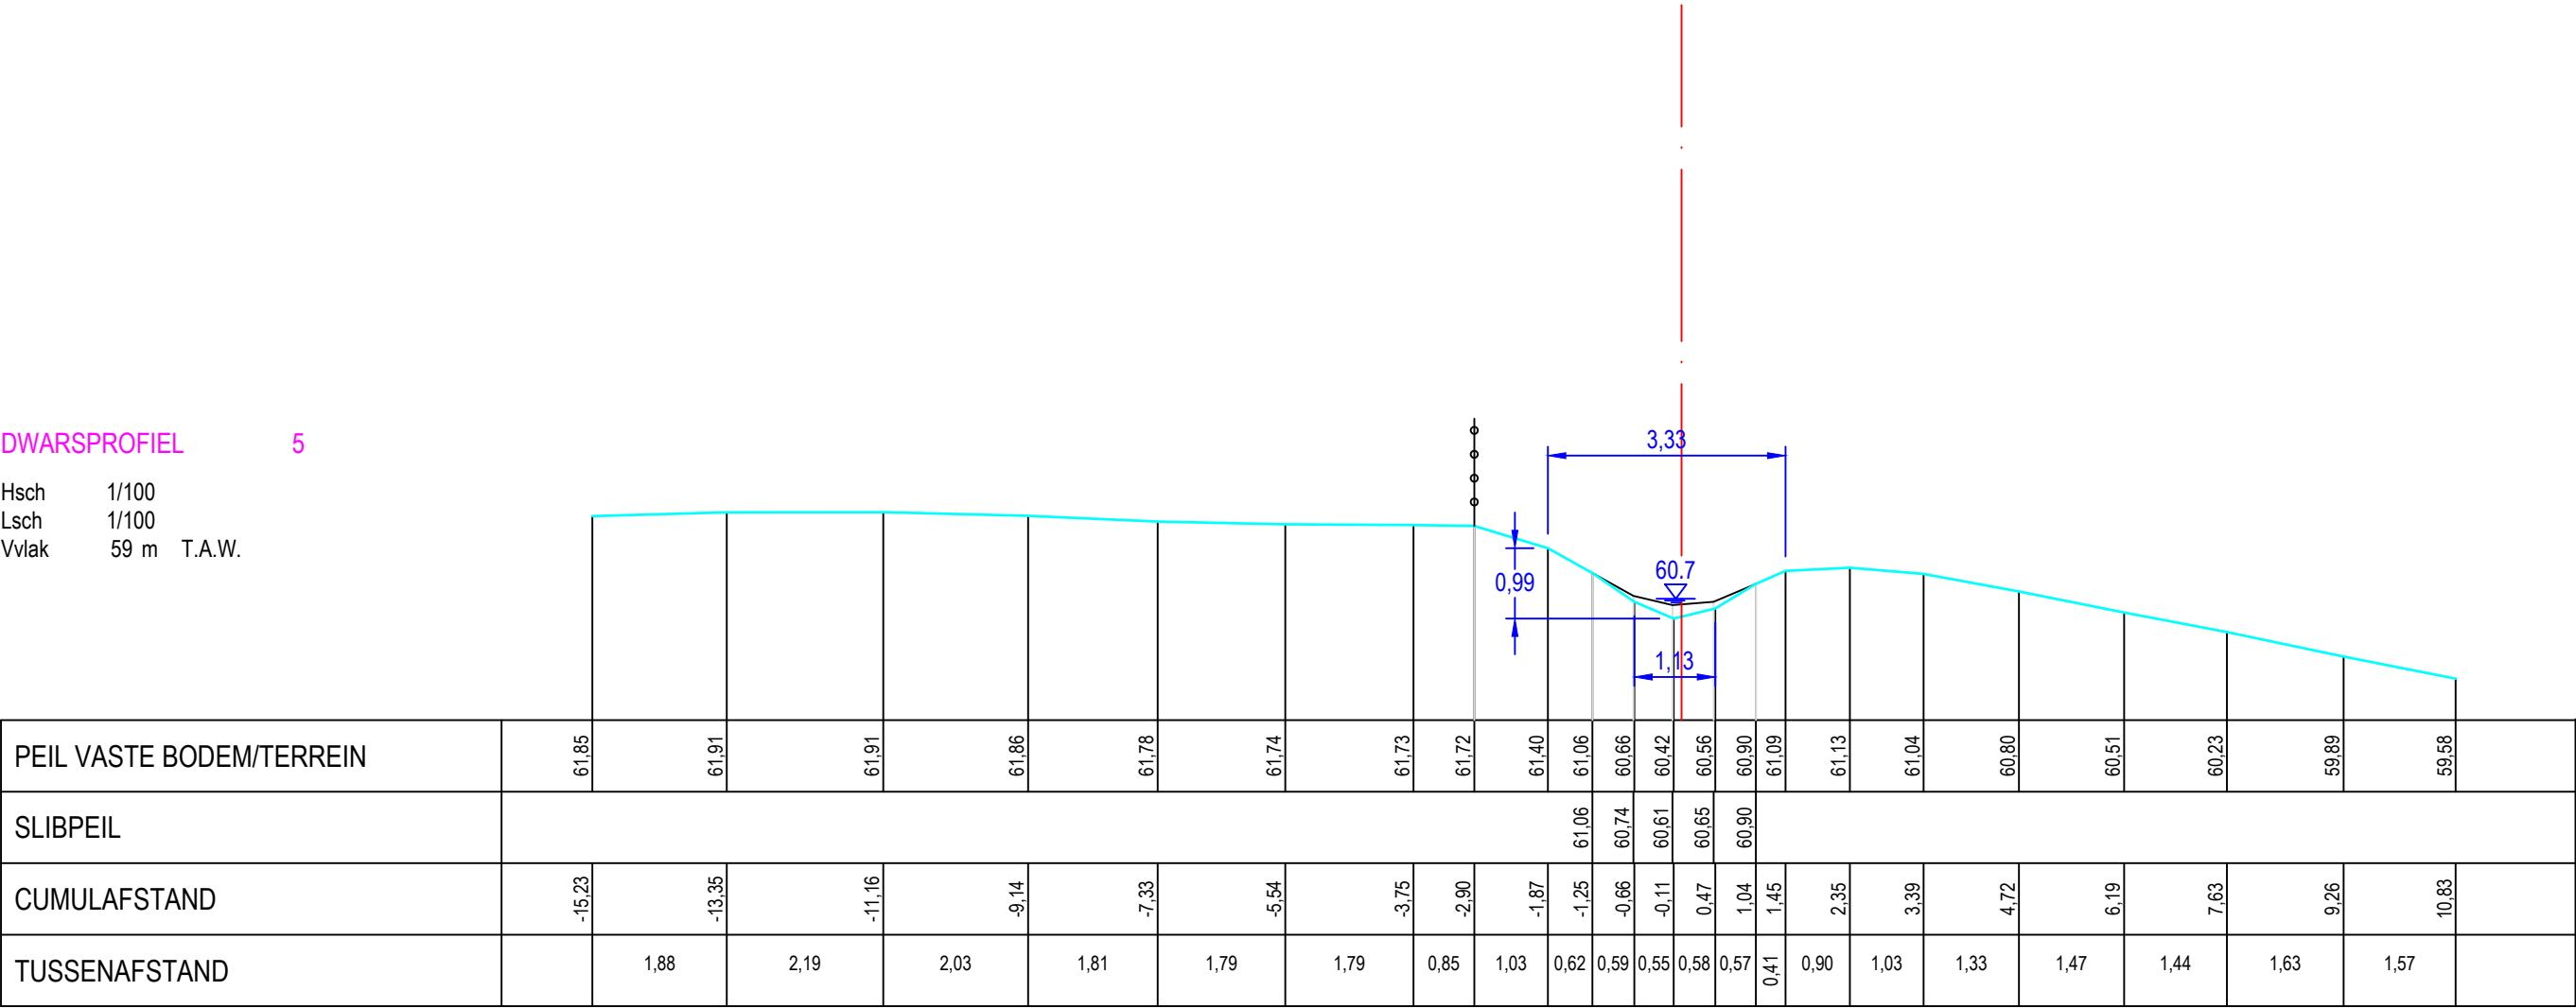

Gemeente Halle

B1025b ZN

VHAG: 6852

Locatie atlaspunt (LB72): X-coördinaat: 138444,9055 Y-coördinaat: 157331,3388

DWARSPROFIELPLAN

Atlaspunt - 005
Datum opmeting: 4/02/2020
Schaal: 1/100

