



Legende

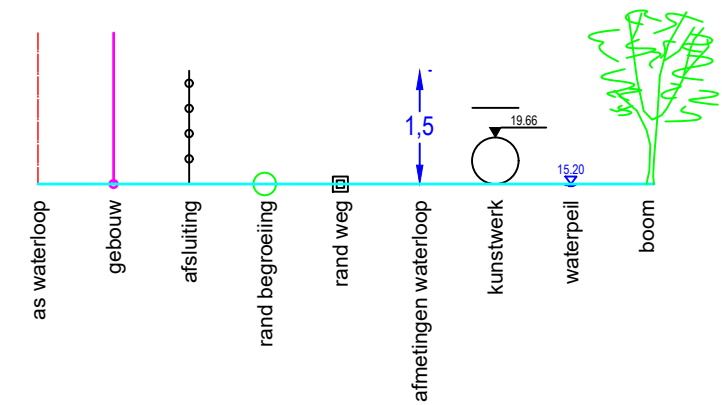

DWARSPROFIEL 2

Hsch 1/100
Lsch 1/100
Vvlak 37 m T.A.W.

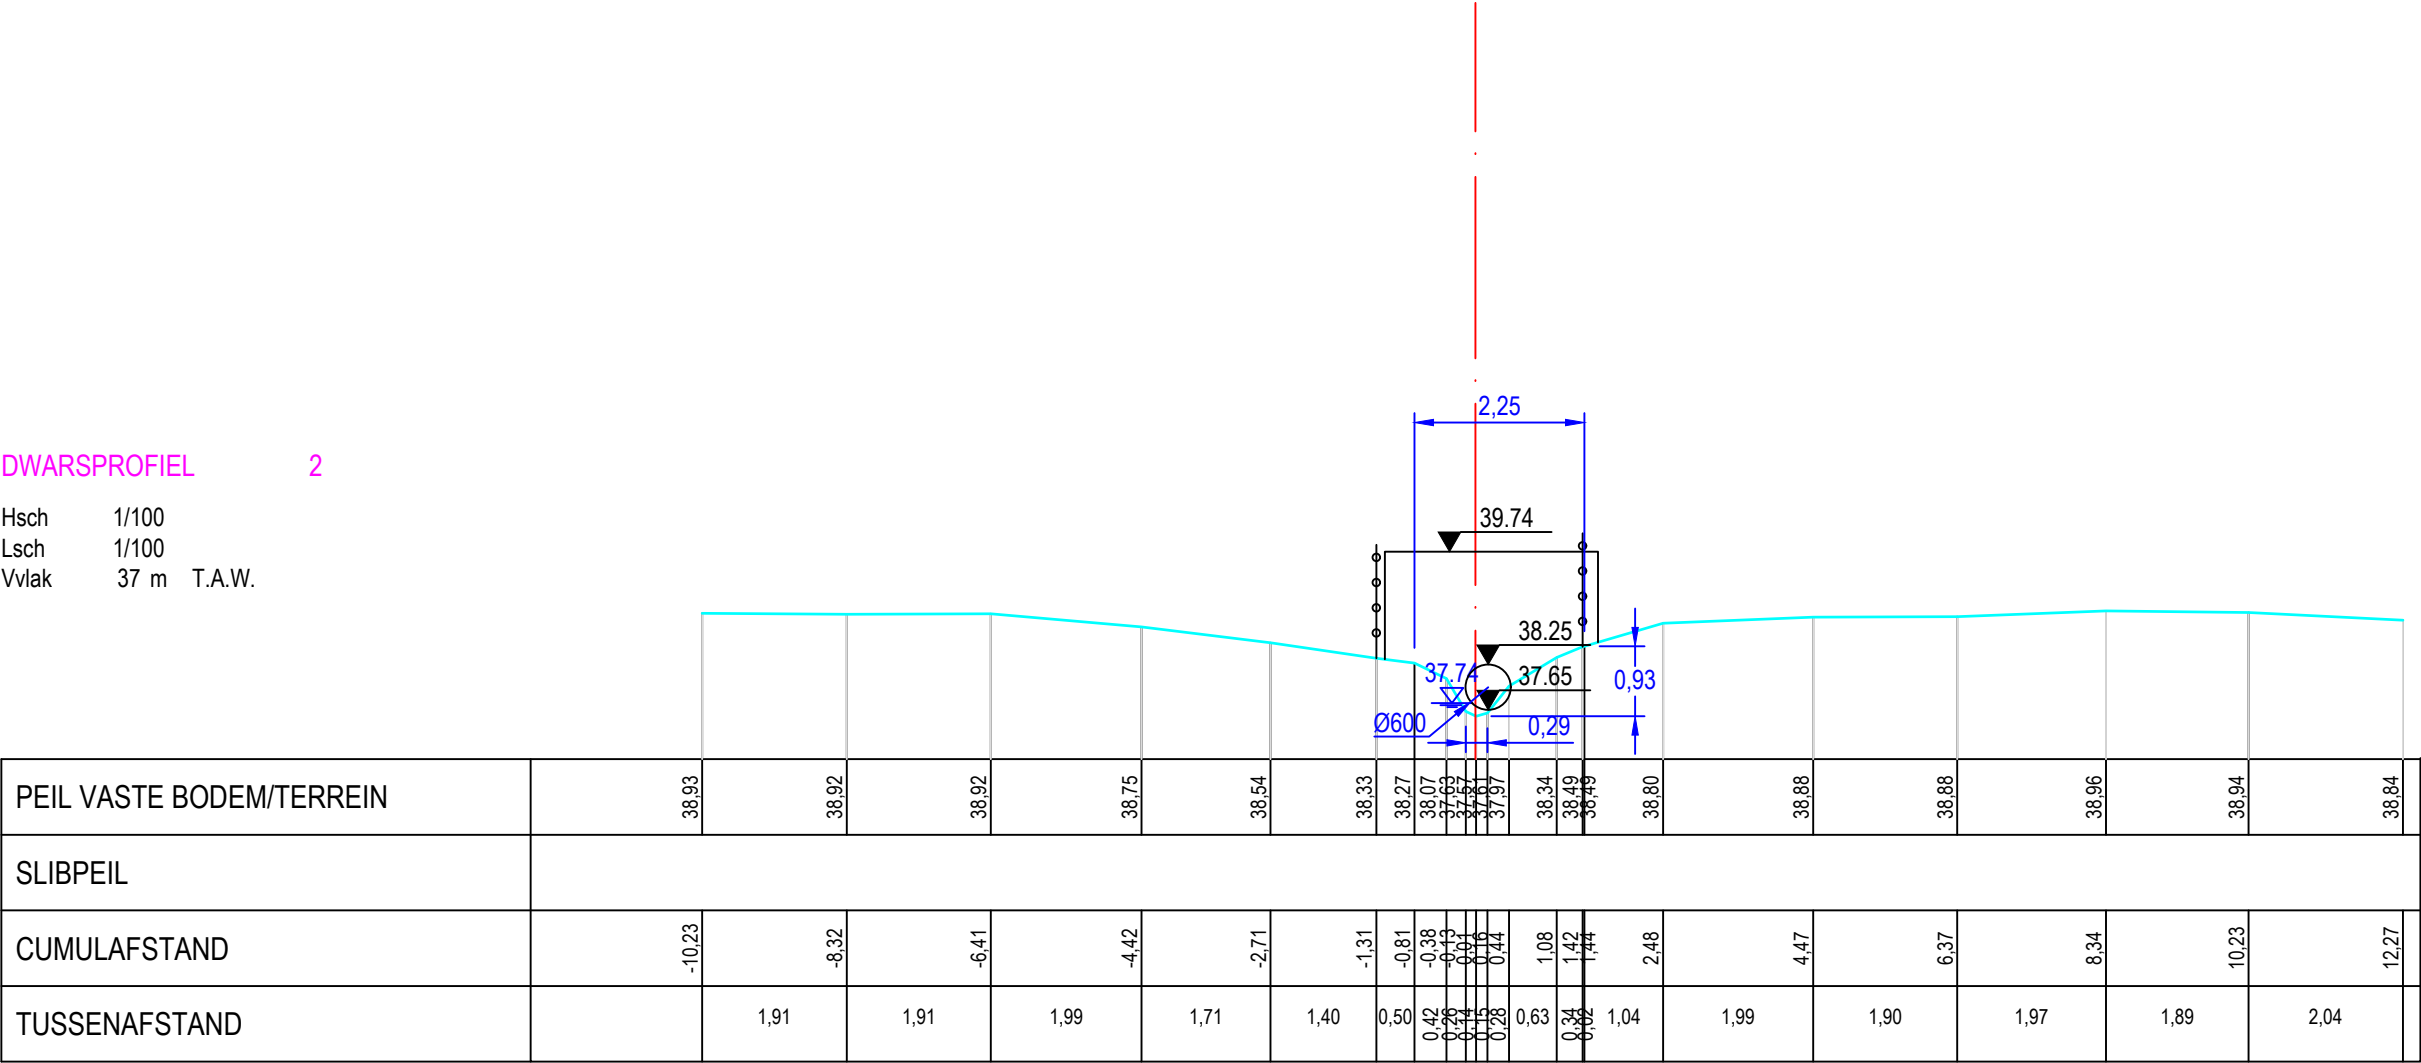

Gemeente Halle

B1025a ZN

VHAG: 6855

Locatie atlaspunt (LB72): X-coördinaat: 139292,0869 Y-coördinaat: 157936,9778

DWARSPROFIELPLAN

Atlaspunt - 002
Datum opmeting: 5/02/2020
Schaal: 1/100

