


Legende



DWARSPROFIEL 5

Hsch 1/100
Lsch 1/100
Vvlak 42 m T.A.W.

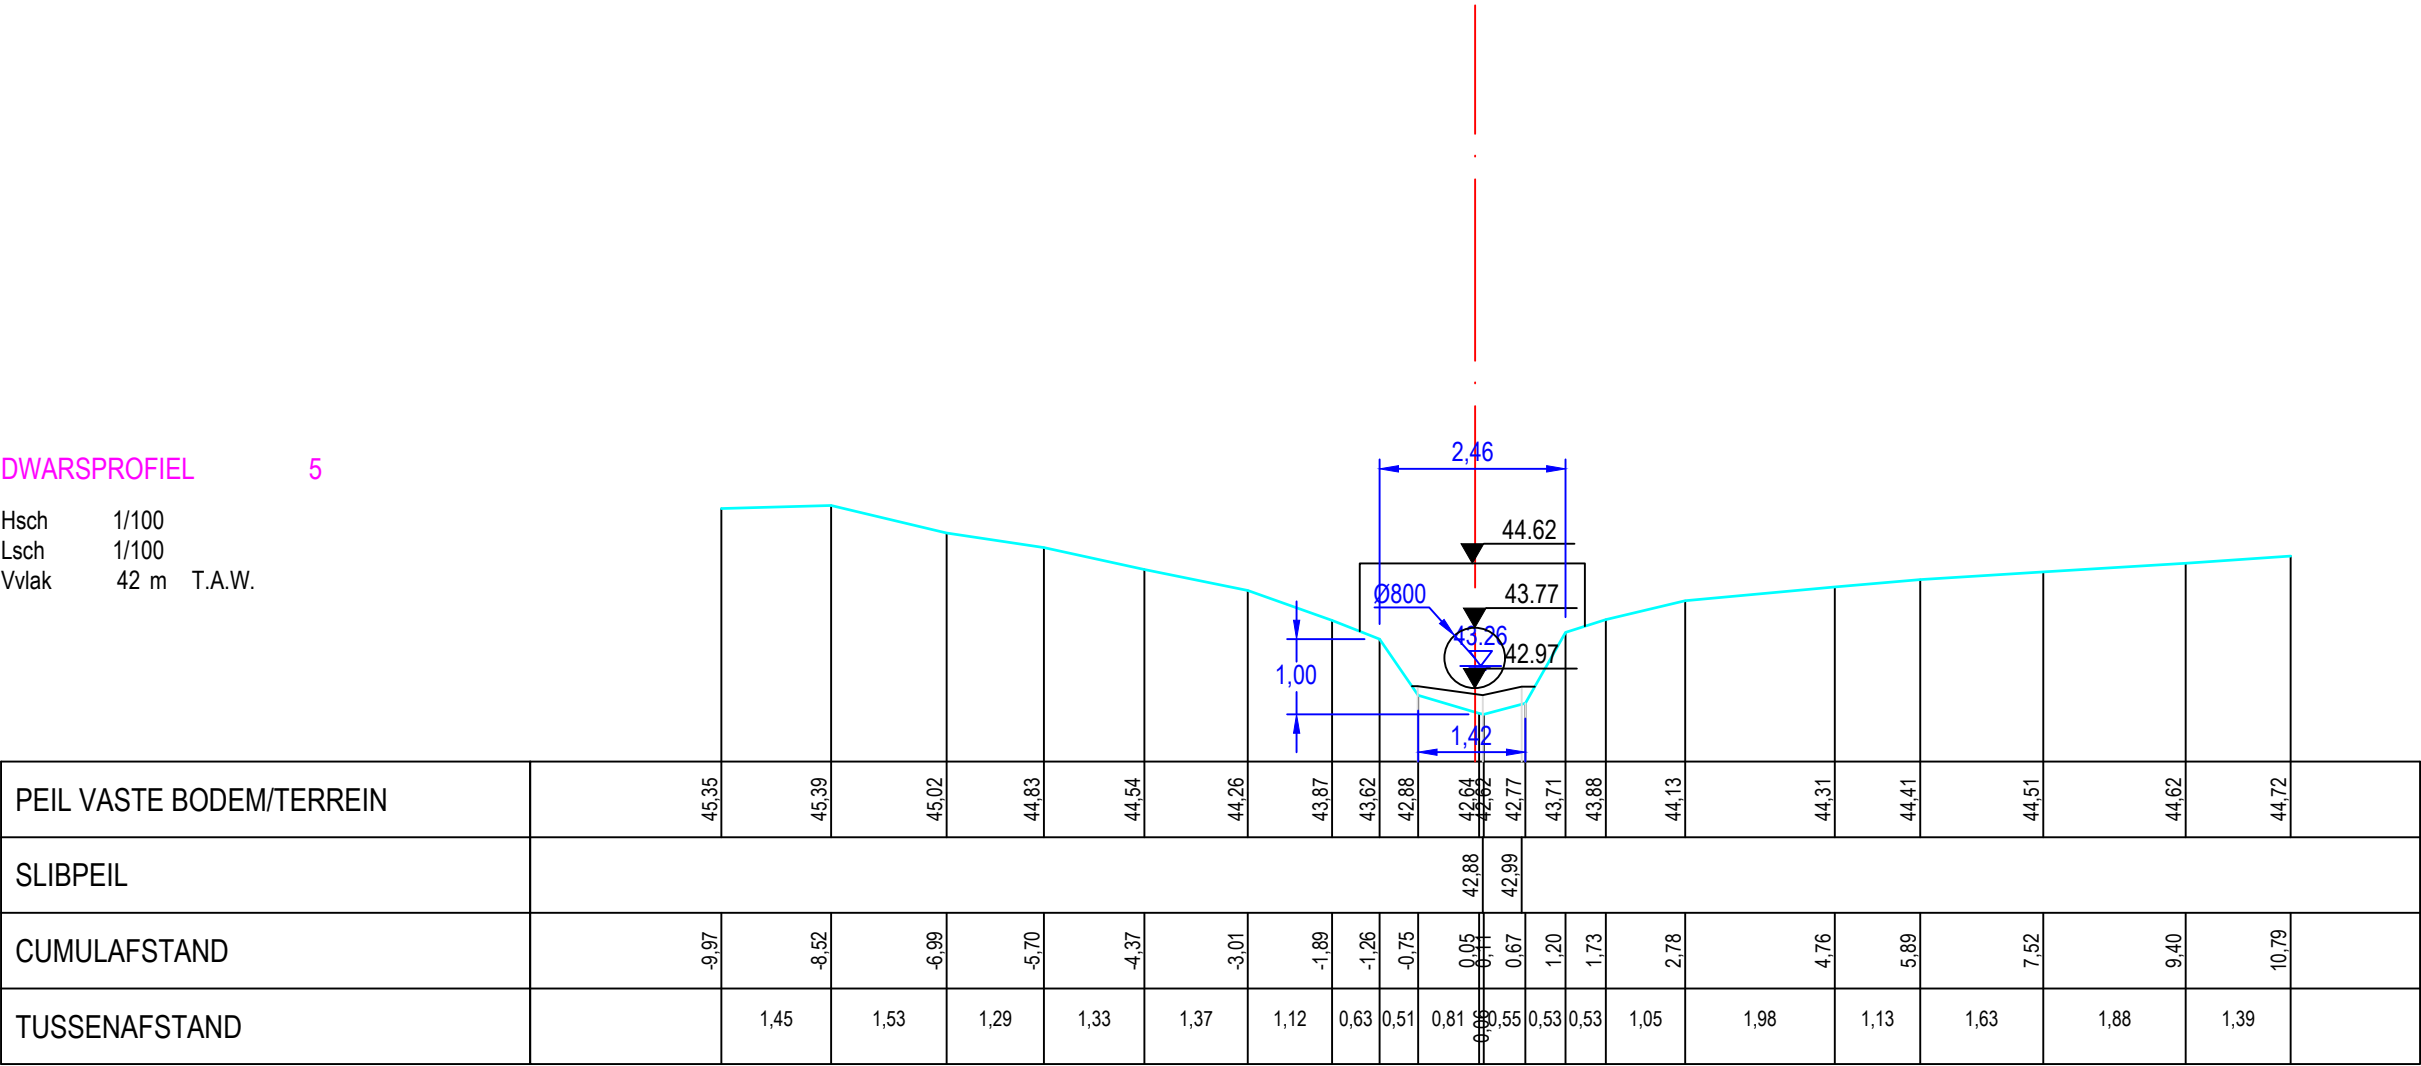

Gemeente Halle

B1025a **ZN**

VHAG: 6855

Locatie atlaspunt (LB72): X-coördinaat: 139125,9889 Y-coördinaat: 157713,353

DWARSPROFIELPLAN

Atlaspunt - 005
Datum opmeting: 5/02/2020
Schaal: 1/100

