



Legende

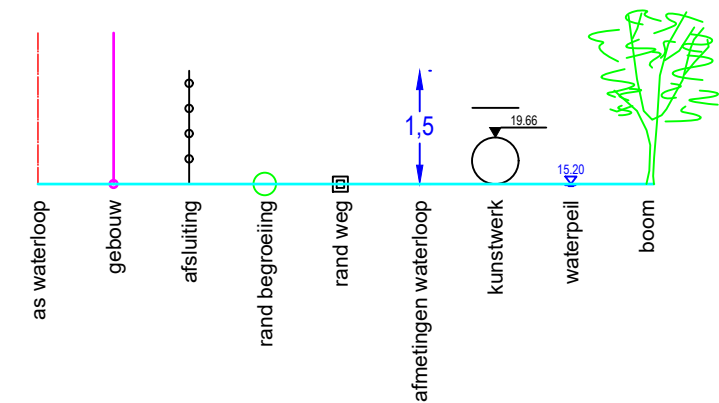

DWARSPROFIEL 6

Hsch 1/100
Lsch 1/100
Vvlak 51 m T.A.W.

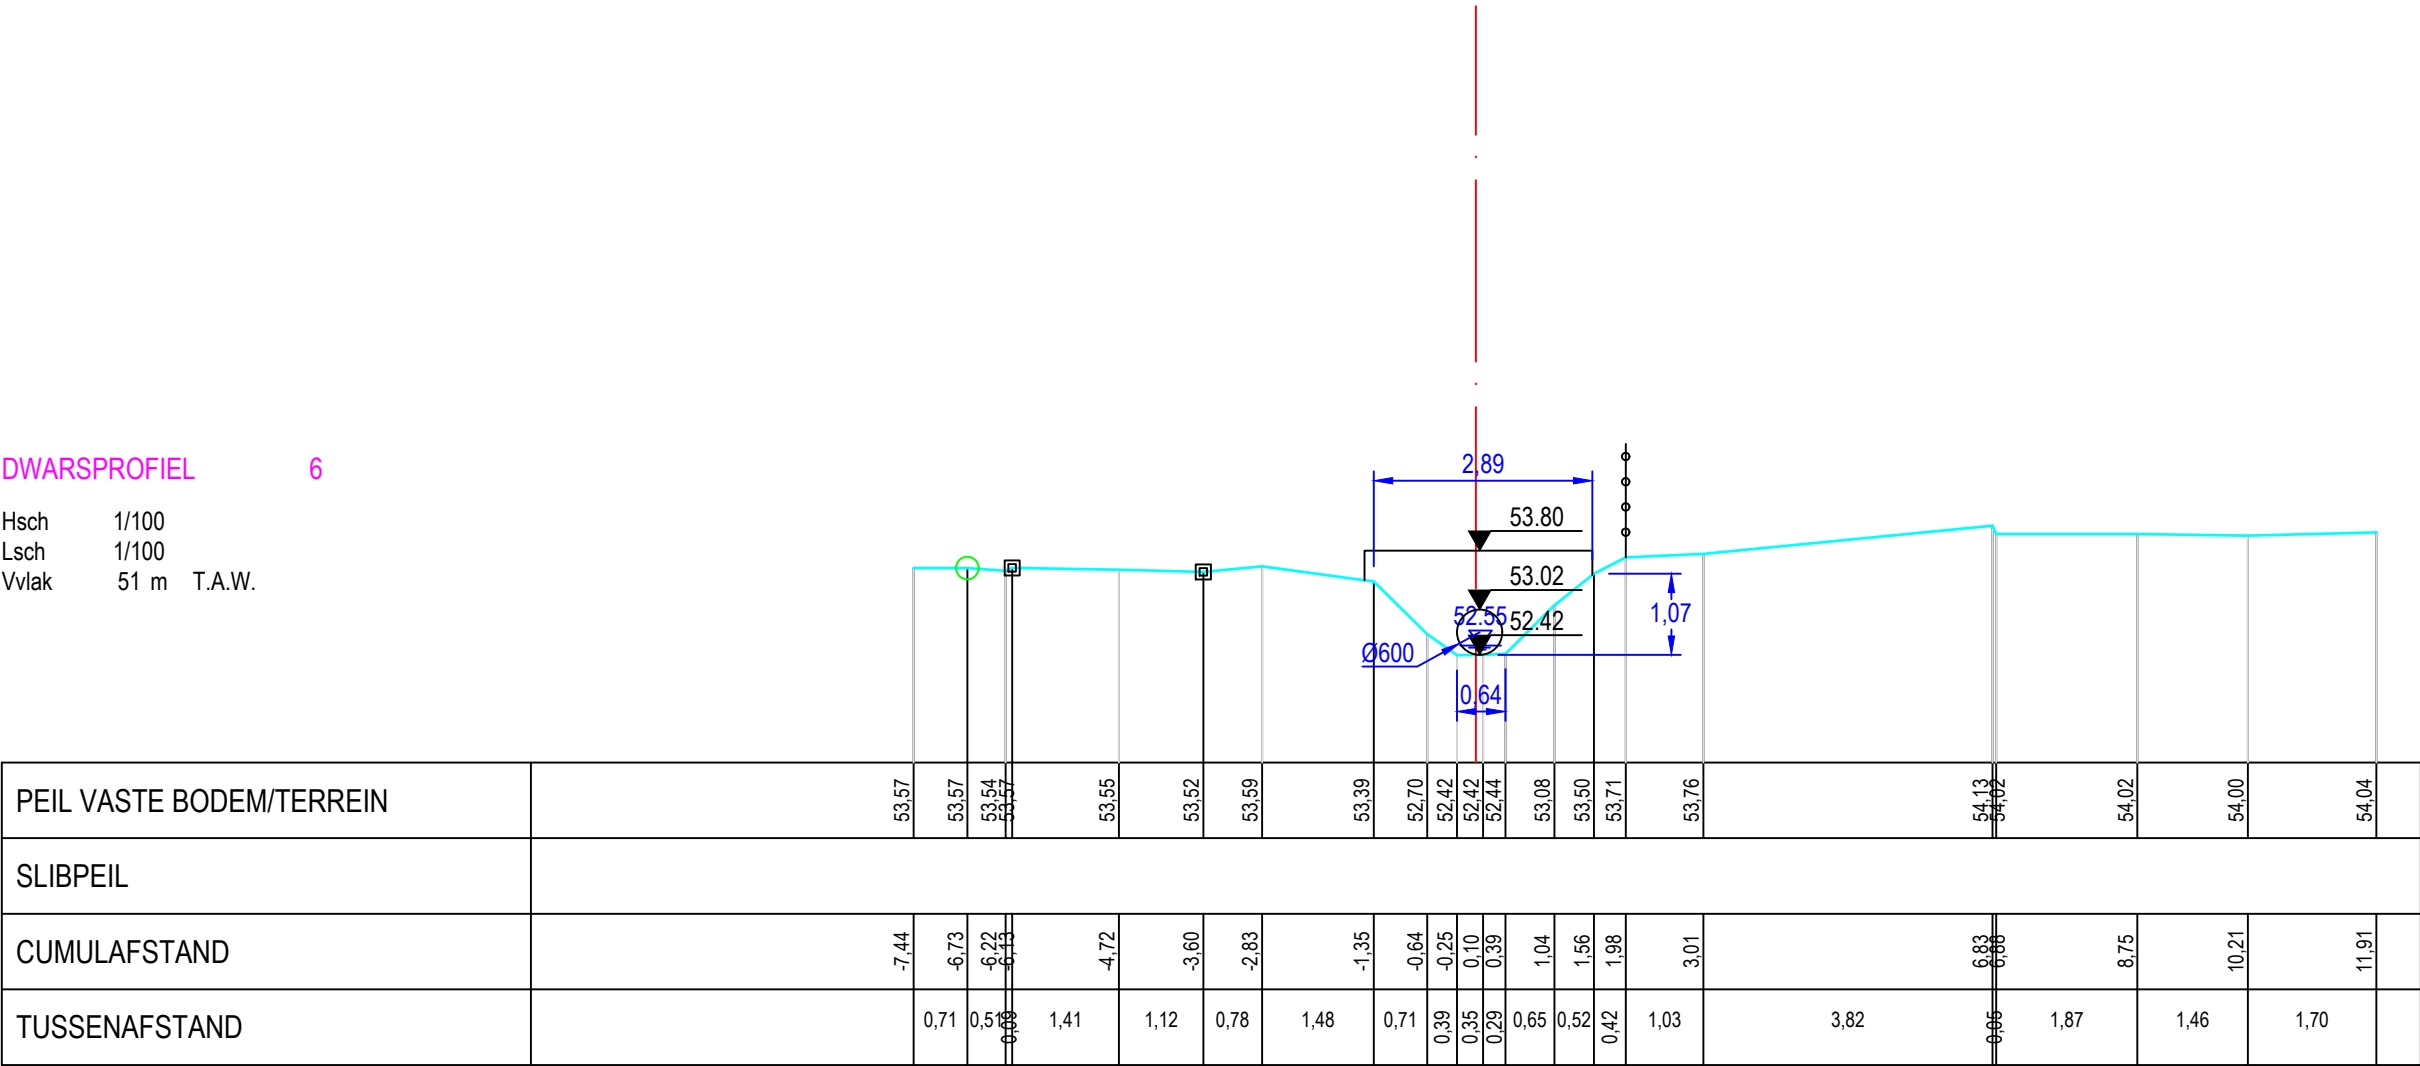

Gemeente Halle

B1025a ZN

VHAG: 6855

Locatie atlaspunt (LB72): X-coördinaat: 138952,5228 Y-coördinaat: 157433,5866

DWARSPROFIELPLAN

Atlaspunt - 006
Datum opmeting: 5/02/2020
Schaal: 1/100

