



Legende

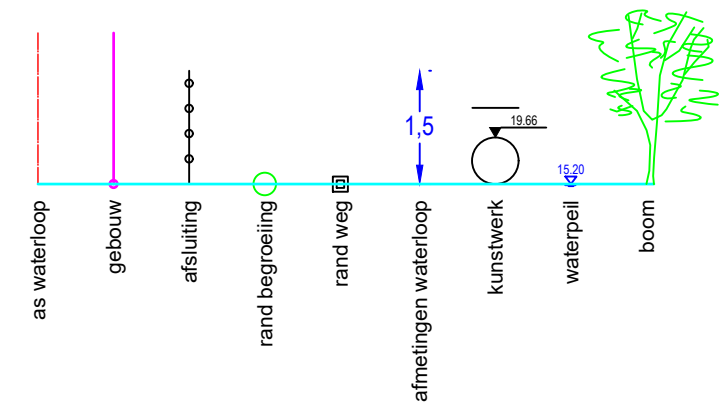

DWARSPROFIEL 7

Hsch 1/100
Lsch 1/100
Vvlak 52 m T.A.W.

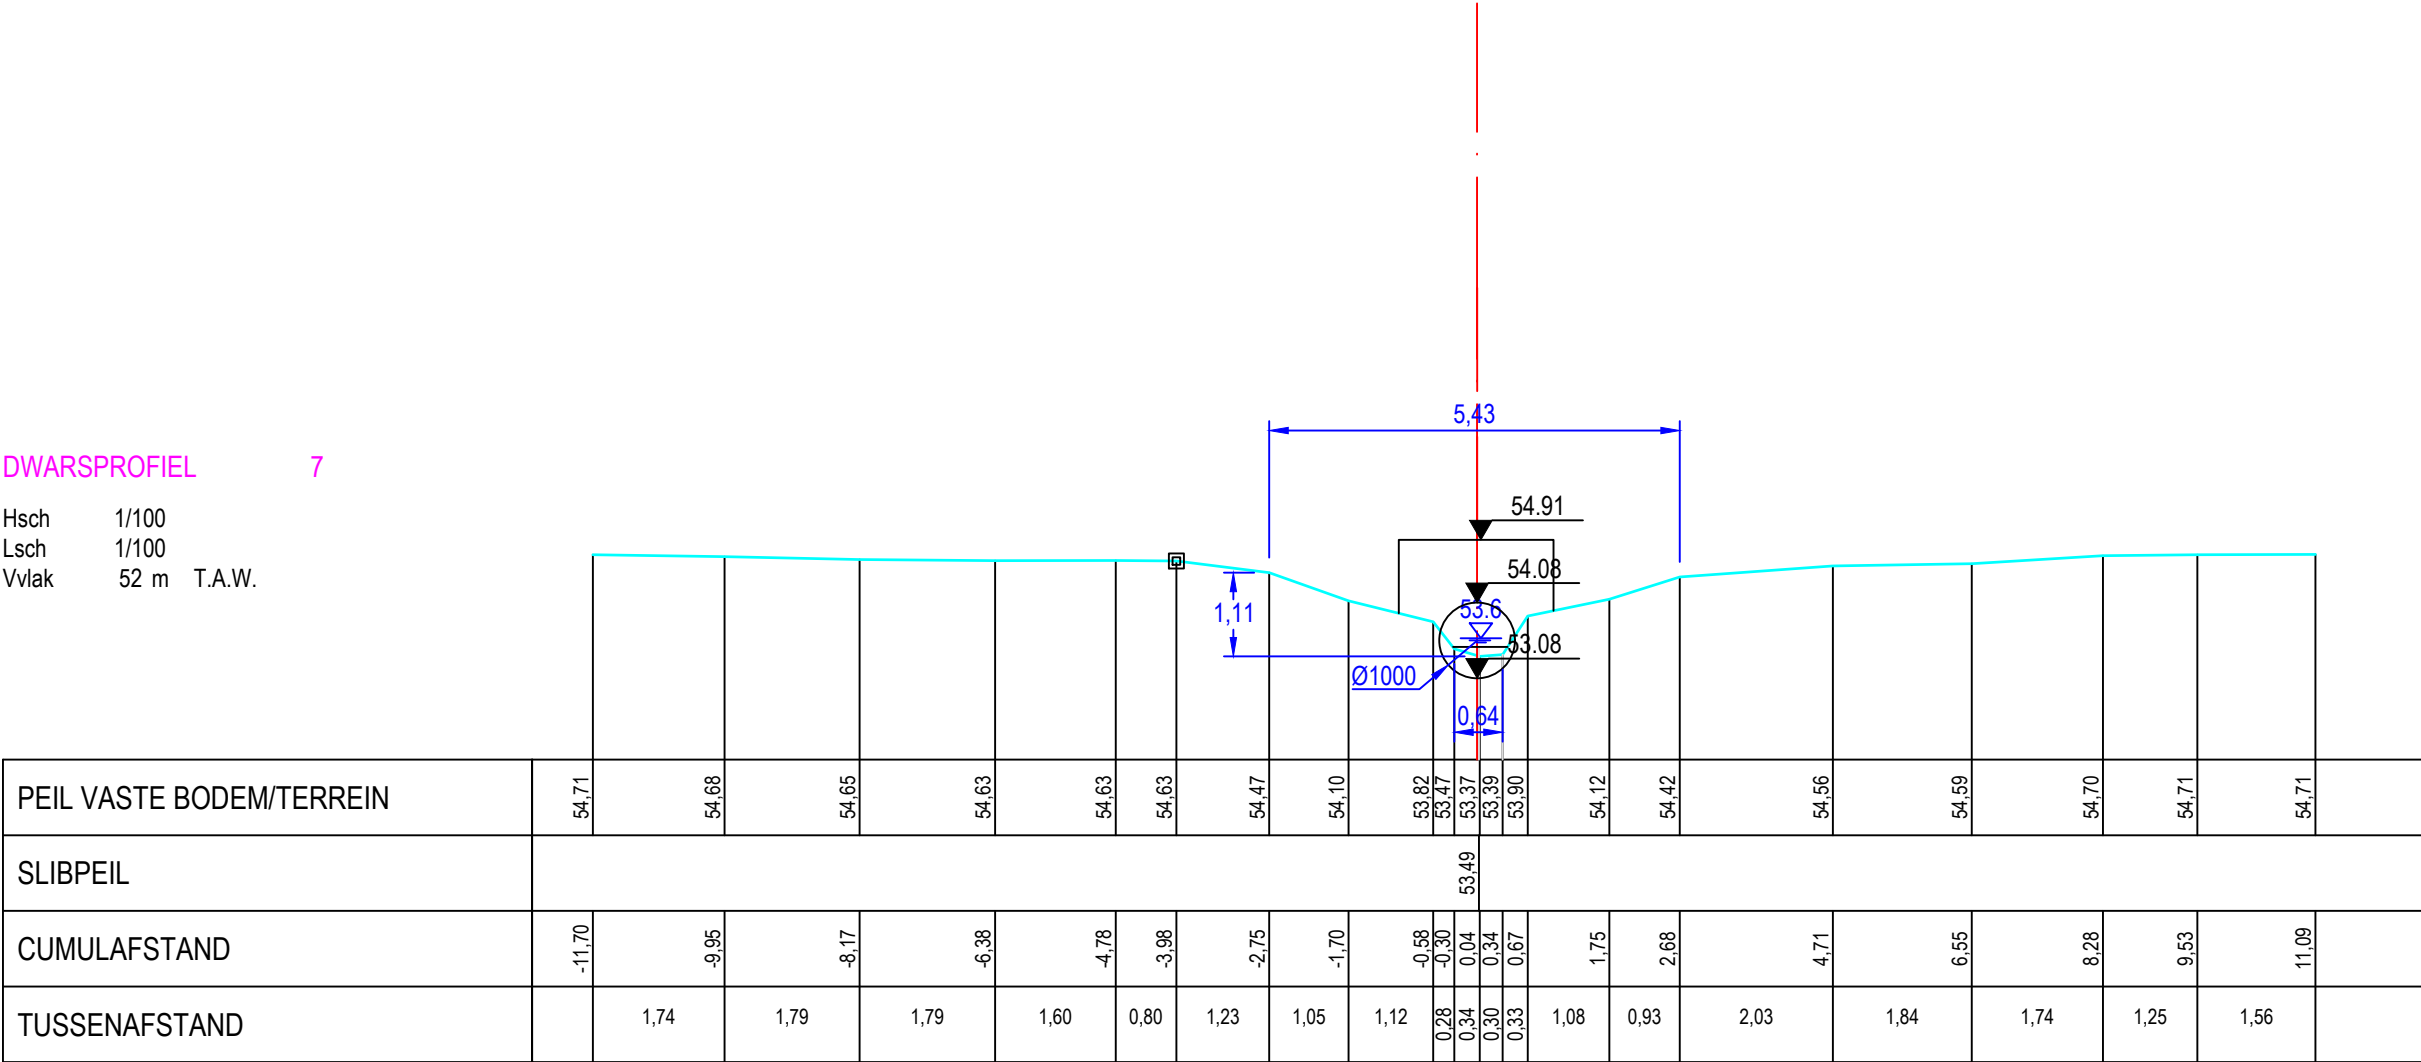

Gemeente Halle

B1025a ZN

VHAG: 6855

Locatie atlaspunt (LB72): X-coördinaat: 138938,4216 Y-coördinaat: 157320,0489

DWARSPROFIELPLAN

Atlaspunt - 007
Datum opmeting: 5/02/2020
Schaal: 1/100

