


DWARSPROFIEL 9

Hsch 1/100
Lsch 1/100
Vvlak 58 m T.A.W.

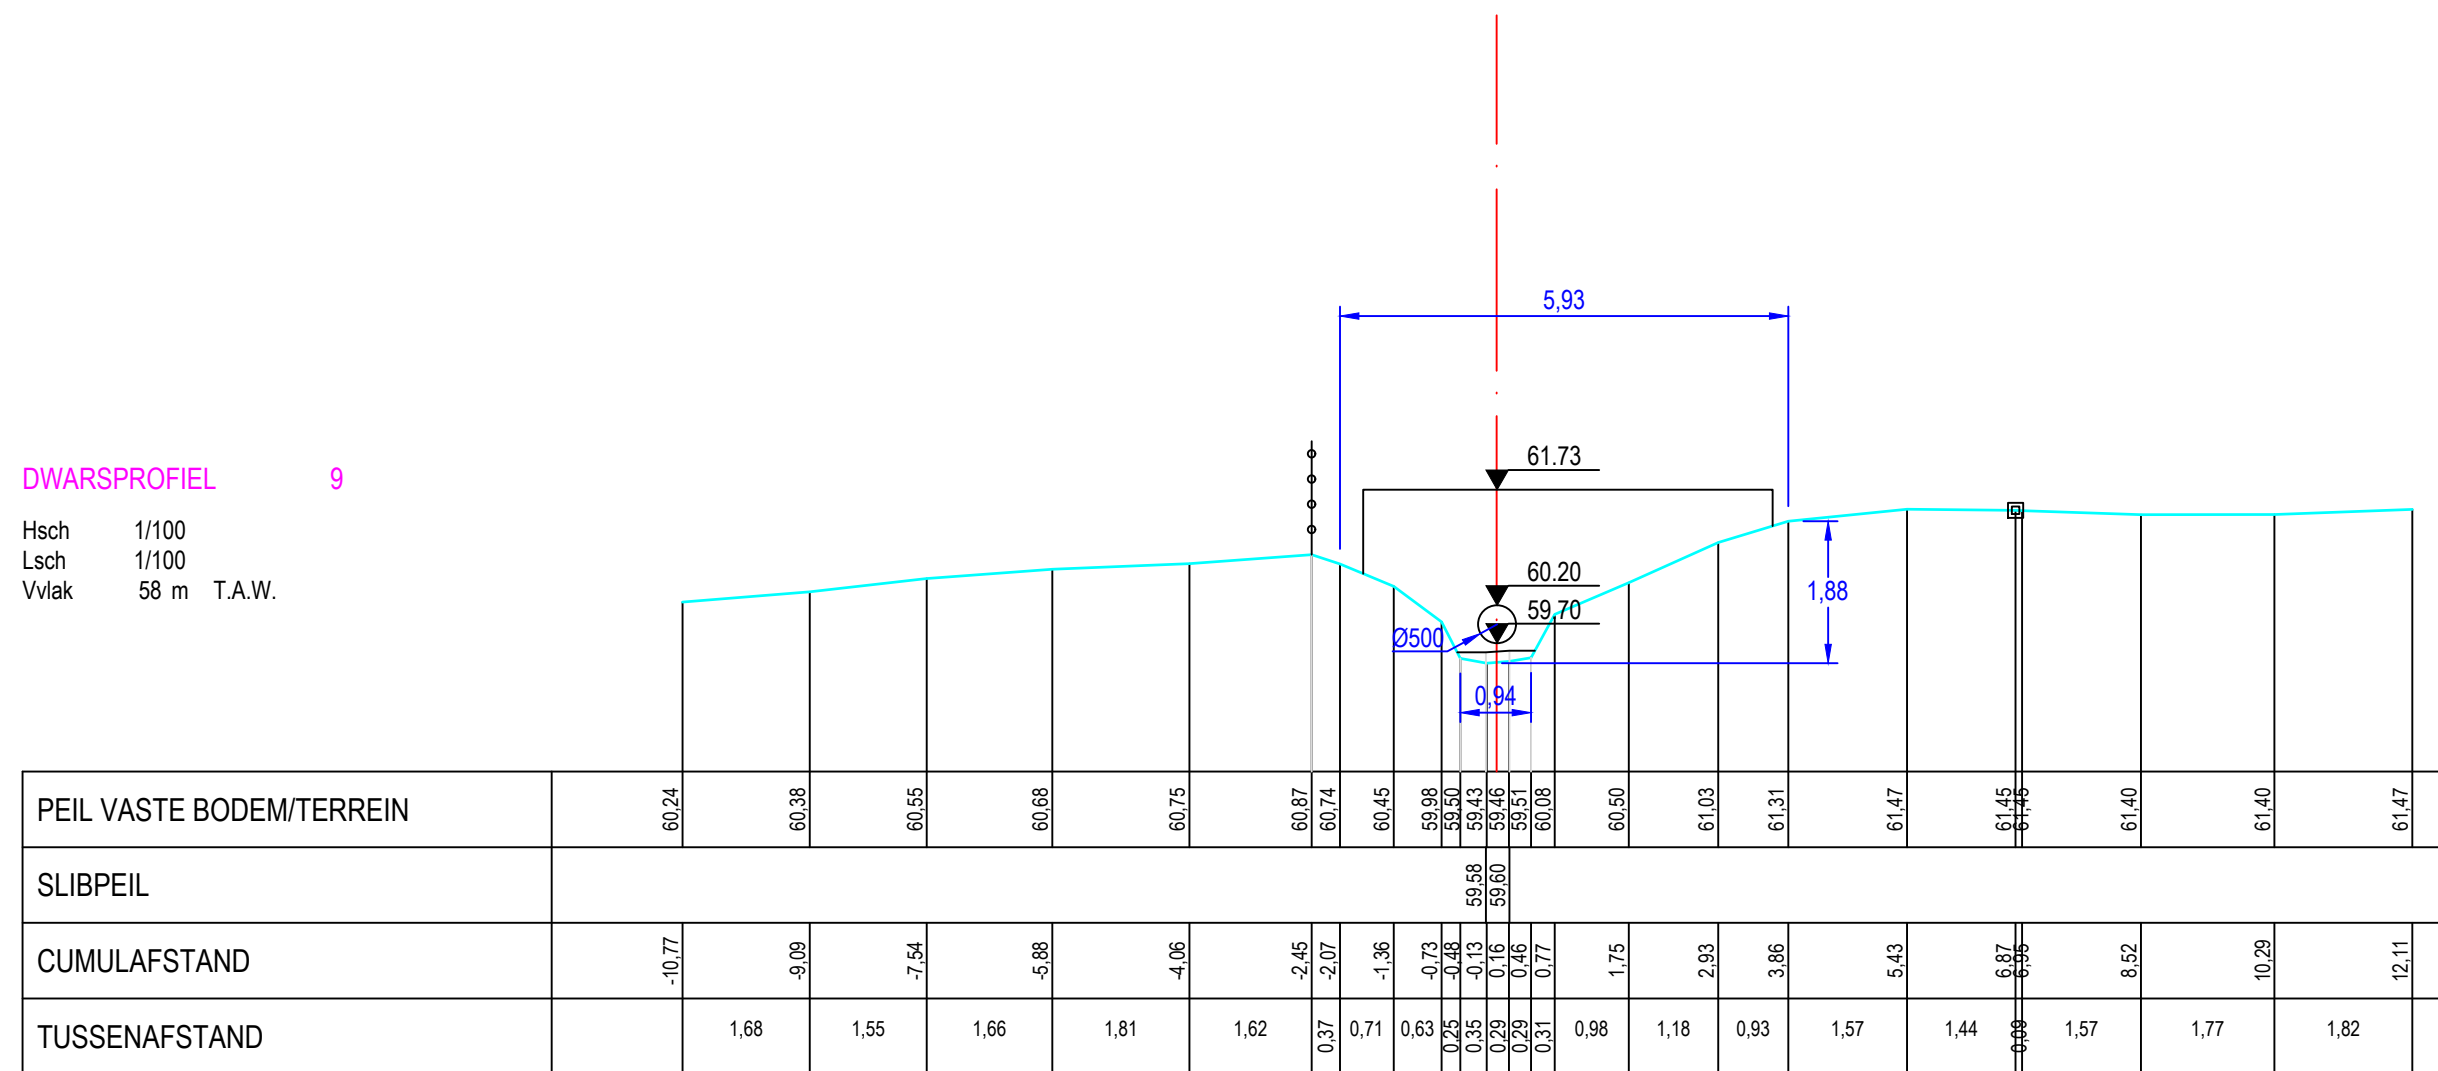

Gemeente Halle

B1025a ZN

VHAG: 6855

Locatie atlaspunt (LB72): X-coördinaat: 138835,8707 Y-coördinaat: 157129,4639

DWARSPROFIELPLAN

Atlaspunt - 009

Datum opmeting: 5/02/2020

Schaal: 1/100

