


LEGENDE

- = RAND VAN DE OEVERBEGROEIING
- = VASTE BODEM
- = SLIBBODEM
- = AS WATERLOOP
- = KRUISING GEBOUW
- ⊙ = KRUISING AFSLUITING
- = GEBOUW

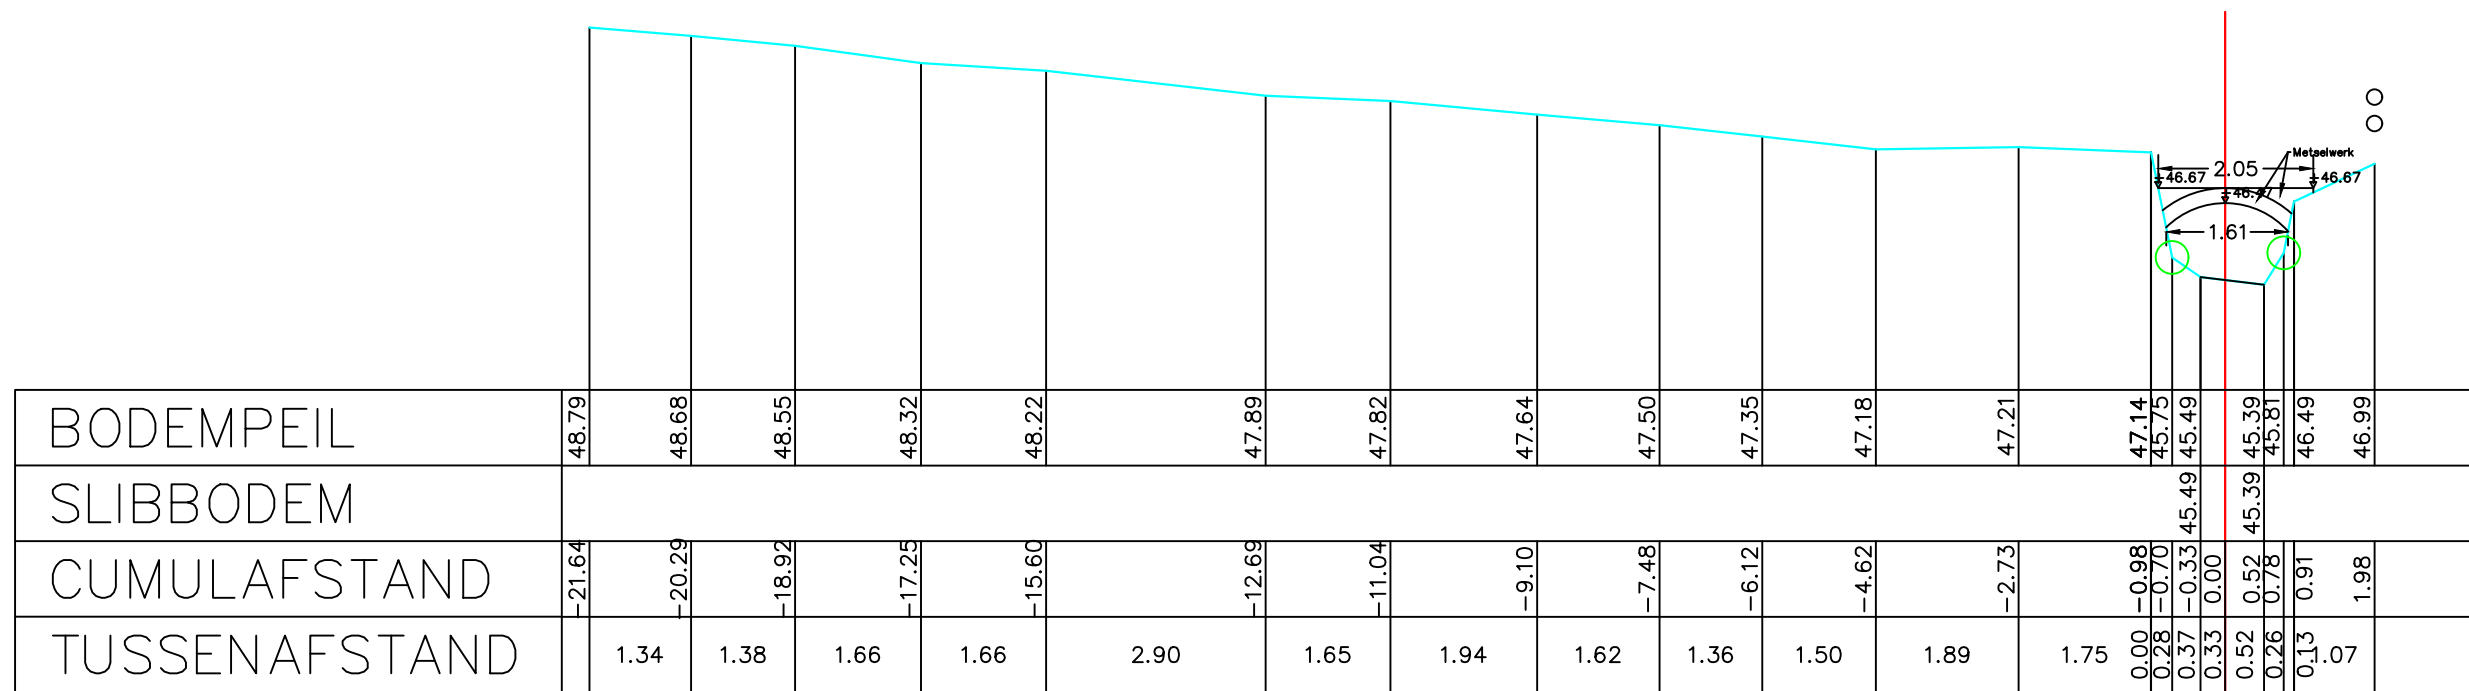

Gemeente Beersel

B1113 Zevenborrebeek

VHAG: 6995

Locatie atlaspunt (LB72): X-coördinaat: 145741,933 Y-coördinaat: 157581,1955

DWARSPROFIELPLAN

Atlaspunt - 013

Datum opmeting: 2001-09-01

Schaal: 1/100

