

## LEGENDE

○ = RAND VAN DE OEVERBEGROEIING

— = VASTE BODEM


— = SLIBBODEM

= AS WATERLOOP

█ = KRUISING GEBOUW

9 = KRUISING AFSLUITING

= GEBOUW

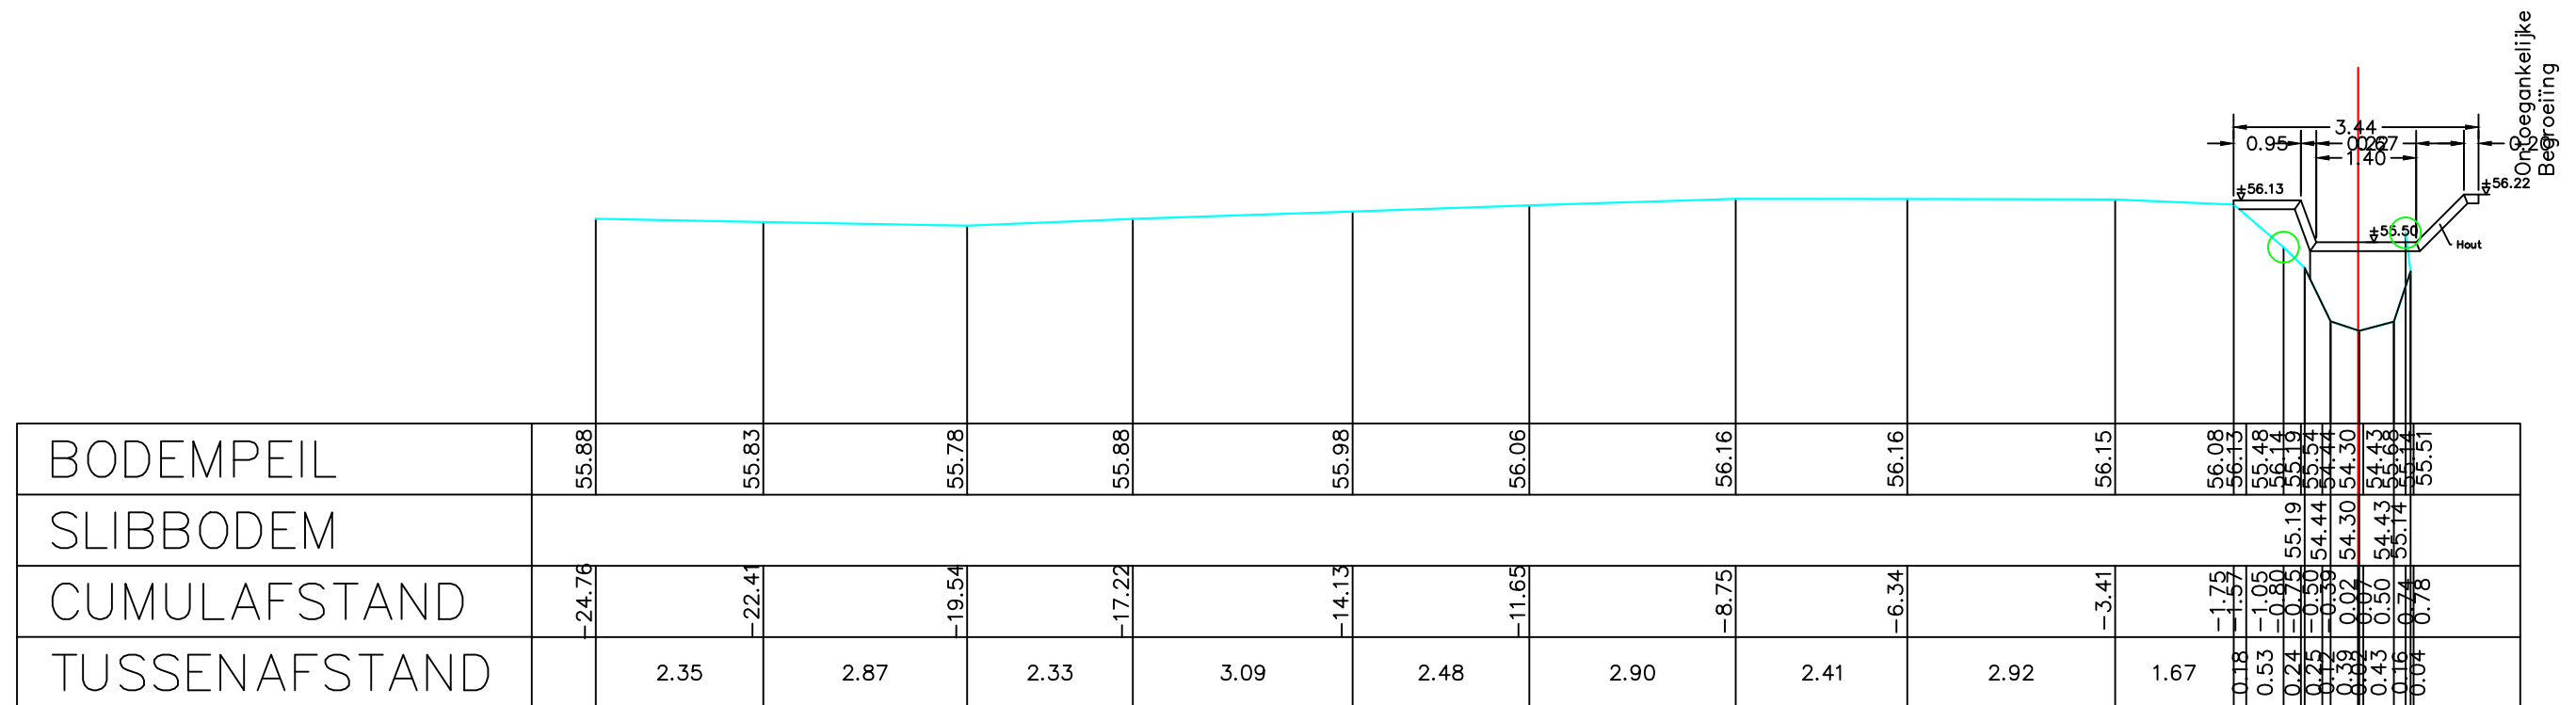

Gemeente Beersel

**B1113**

## Zevenborrebeek

VHAG: 6995

Locatie ataspunt (LB72): X-coördinaat: 146467,1784 Y-coördinaat: 157216,5716

DWARSPROFIELPLAN

Atlaspunt - 048

Datum opmeting: 2001-09-01

|         |       |
|---------|-------|
| Schaal: | 1/100 |
|---------|-------|

