

LEGENDE

○ = RAND VAN DE OEVERBEGROEIING

— = VASTE BODEM


— = SLIBBODEM

= AS WATERLOOP

▮ = KRUISING GEBOUW

= KRUISING AFSLUITING

= GEBOUW

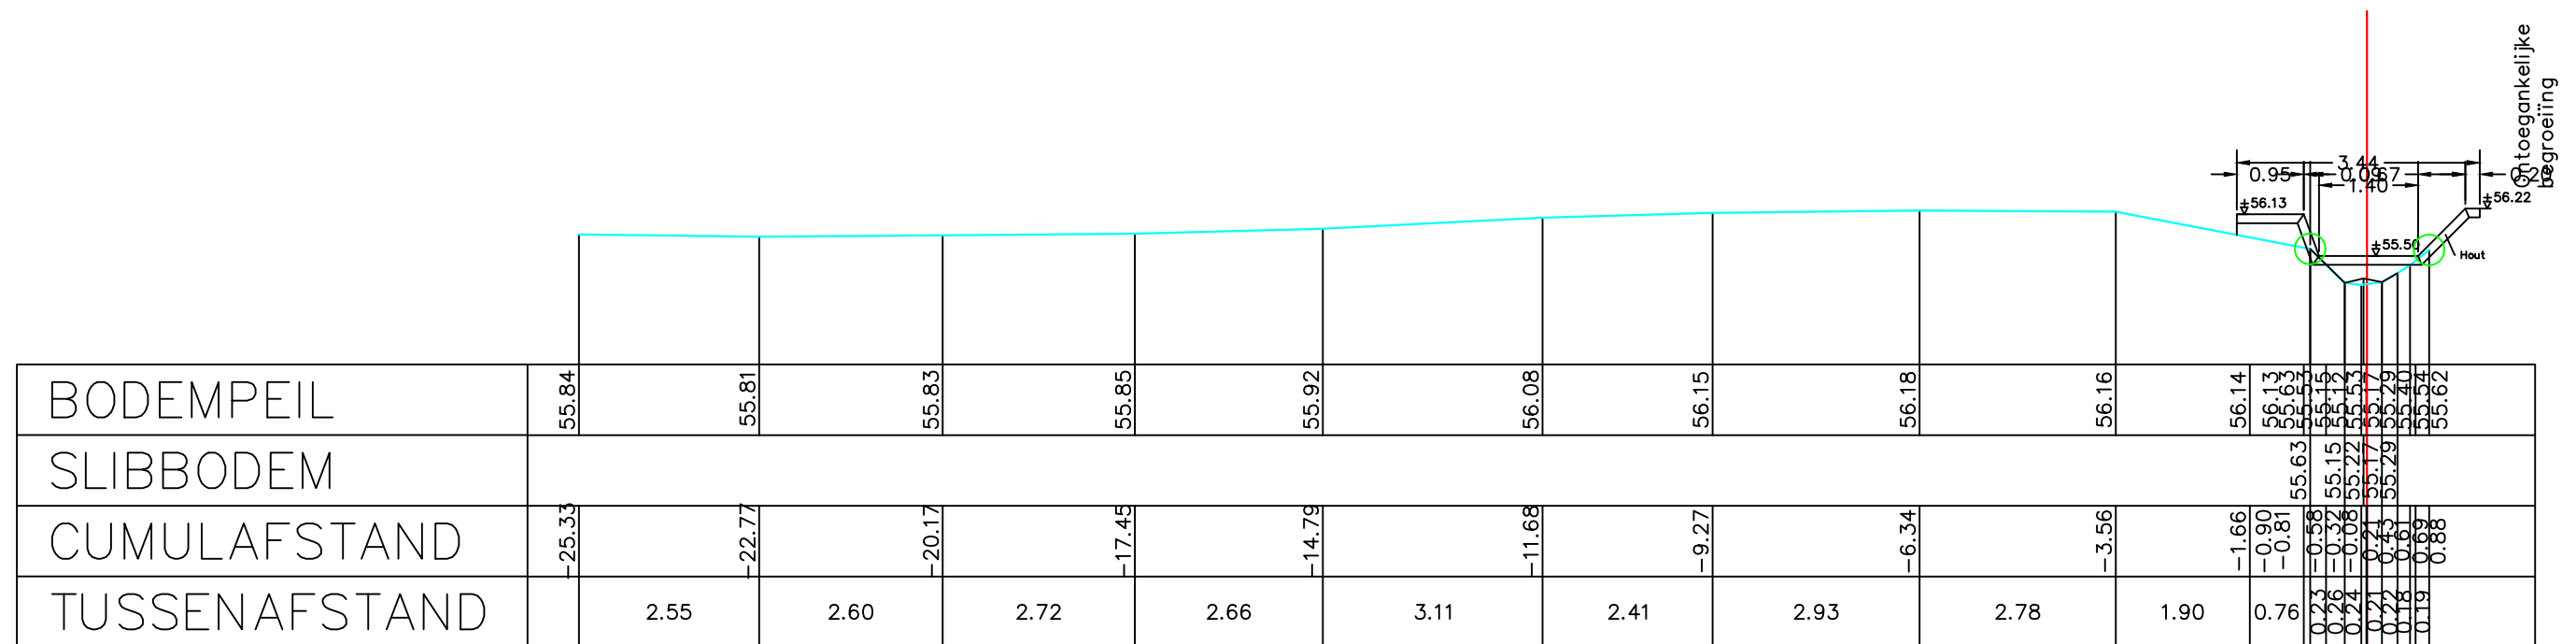

Gemeente Beersel

B1113

Zevenborrebeek

VHAG: 6995

Locatie ataspunt (LB72): X-coördinaat: 146467,5602 Y-coördinaat: 157216,3493

DWARSPROFIELPLAN

Atlaspunt - 049

Datum opmeting: 2001-09-01

Schaal:	1/100
---------	-------

