


LEGENDE

-  = RAND VAN DE OEVERBEGROEIING
- = VASTE BODEM
- = SLIBBODEM
- = AS WATERLOOP
-  = KRUISING GEBOUW
-  = KRUISING AFSLUITING
-  = GEBOUW

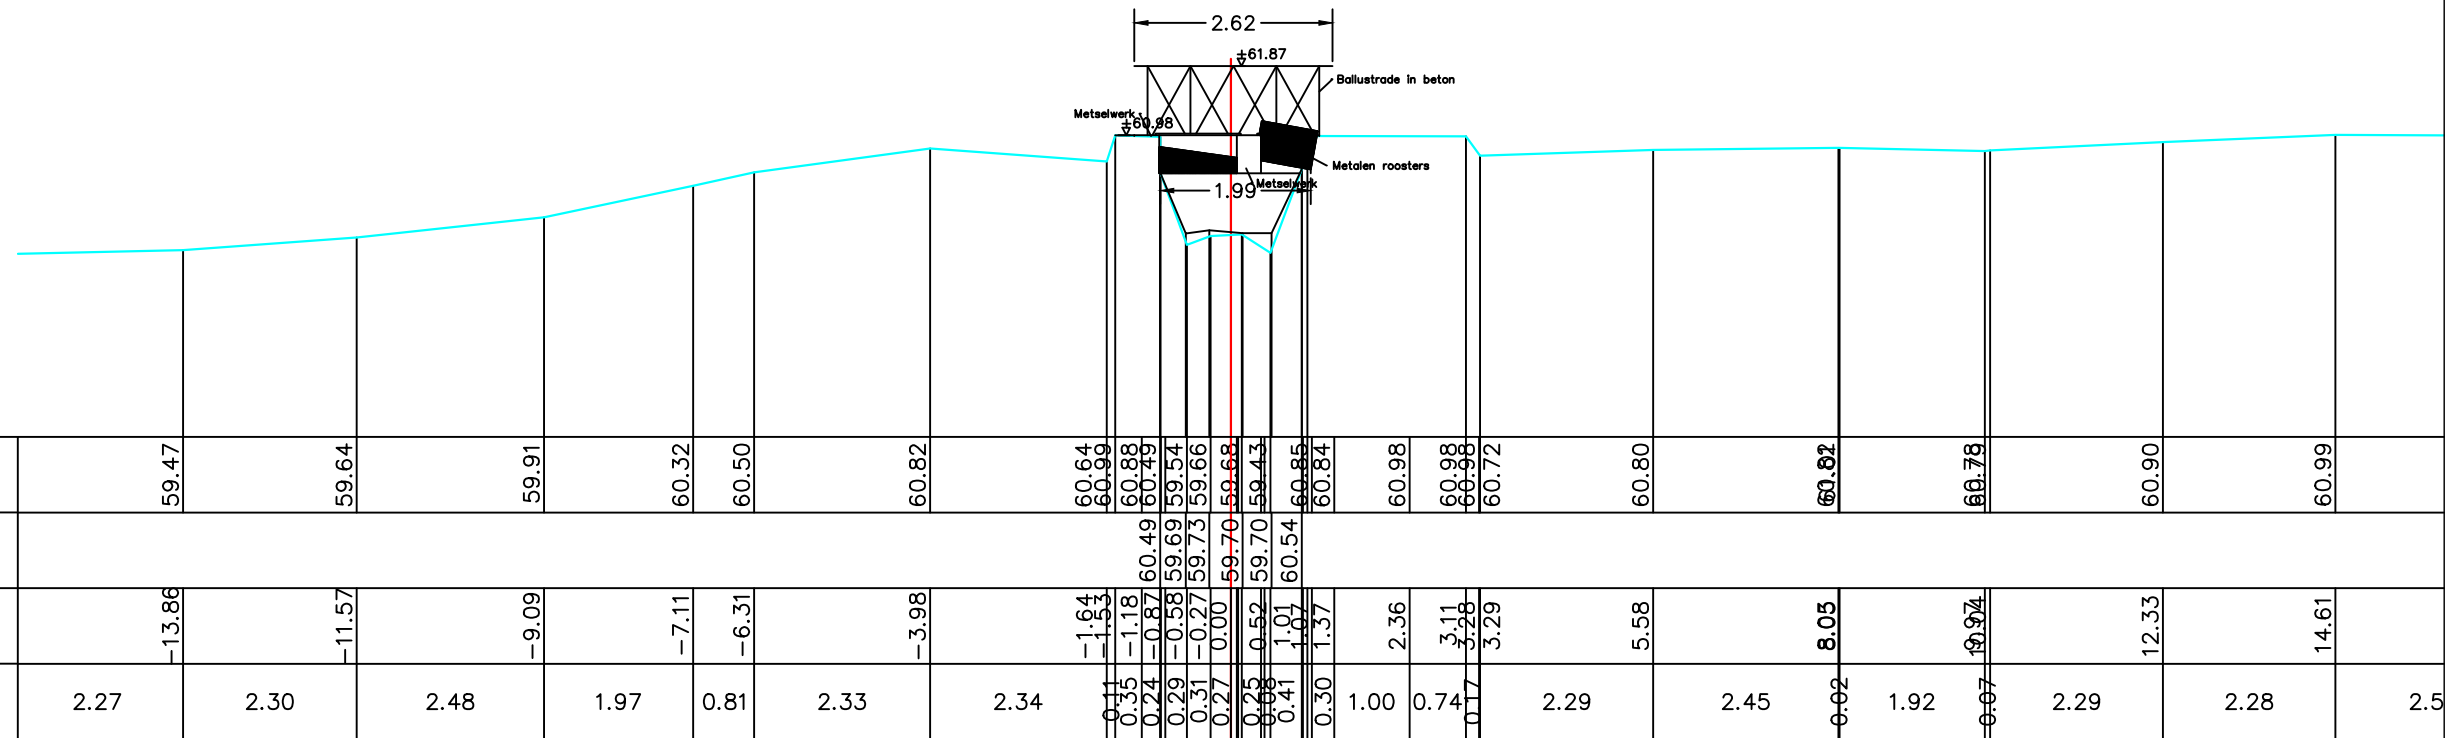

Gemeente Beersel

B1113

VHAG: 6995

Locatie atlaspunt (LB72):

Zevenborrebeek

DWARSPROFIELPLAN

Atlaspunt - 061

Datum opmeting: 2001-09-01

Schaal:	1/100
---------	-------

