


LEGENDE

-  = RAND VAN DE OEVERBEGROEIING
-  = VASTE BODEM
-  = SLIBBODEM
-  = AS WATERLOOP
-  = KRUISING GEBOUW
-  = KRUISING AFSLUITING
-  = GEBOUW

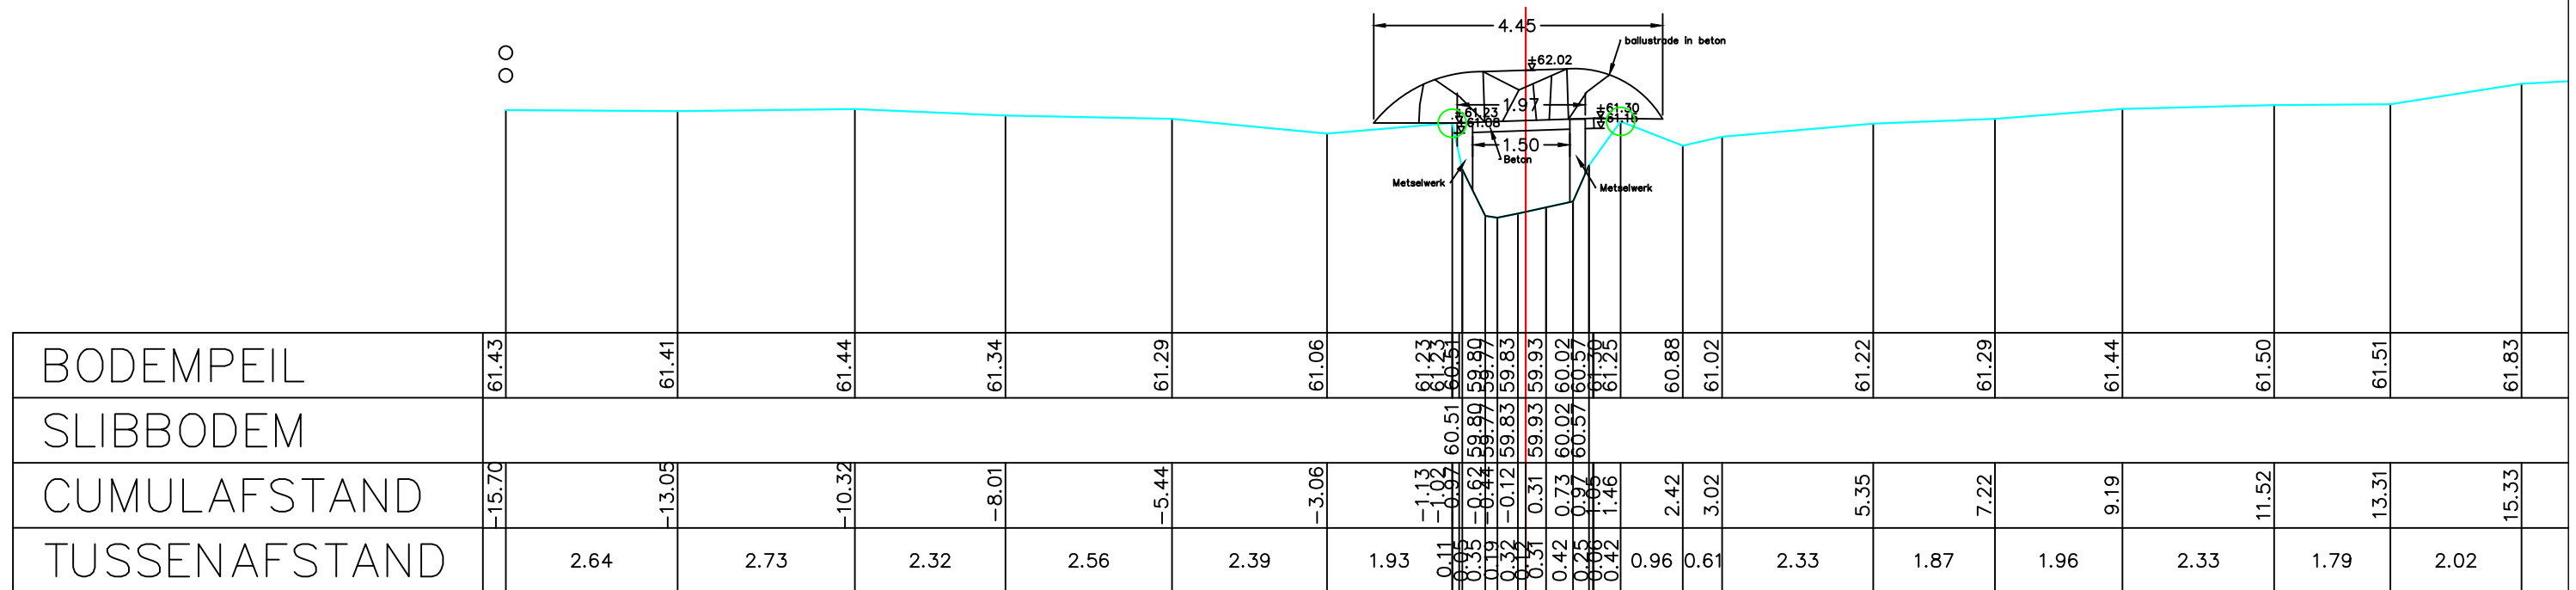

Gemeente Sint-Genesius-Rode

B1113

Zevenborrebeek

VHAG: 6995

Locatie atlaspunt (LB72): X-coördinaat: 146738,4148 Y-coördinaat: 157003,3903

DWARSPROFIELPLAN

Atlaspunt - 062

Datum opmeting: 2001-09-01

Schaal:	1/100
---------	-------

