


- LEGENDE
- = RAND VAN DE OEVERBEGROEIING
 - = VASTE BODEM
 - = SLIBBODEM
 - = AS WATERLOOP
 - = KRUISING GEBOUW
 - ⊙ = KRUISING AFSLUITING
 - = GEBOUW

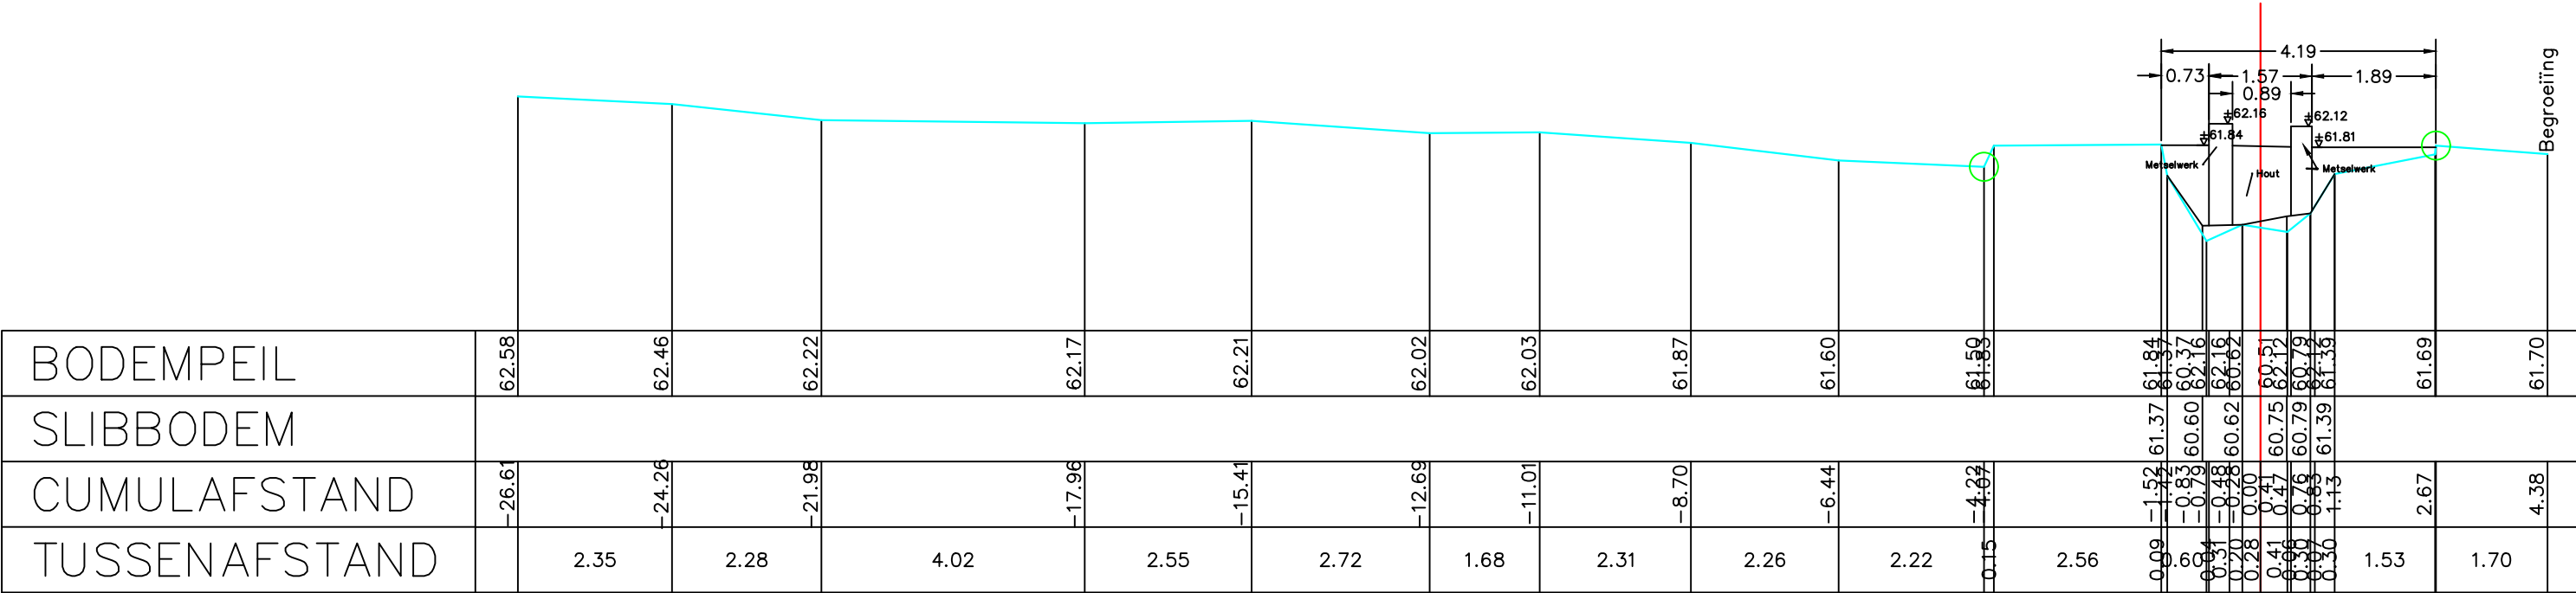

Gemeente Sint-Genesius-Rode

B1113

Zevenborrebeek

VHAG: 6995

Locatie atlaspunt (LB72): X-coördinaat: 146788,0988 Y-coördinaat: 156979,8383

DWARSPROFIELPLAN

Atlaspunt - 067

Datum opmeting: 2001-09-01

Schaal: 1/100



**VLAAMS-
BRABANT**