


- LEGENDE
-  = RAND VAN DE OEVERBEGROEIING
 -  = VASTE BODEM
 -  = SLIBBODEM
 -  = AS WATERLOOP
 -  = KRUISING GEBOUW
 -  = KRUISING AFSLUITING
 -  = GEBOUW

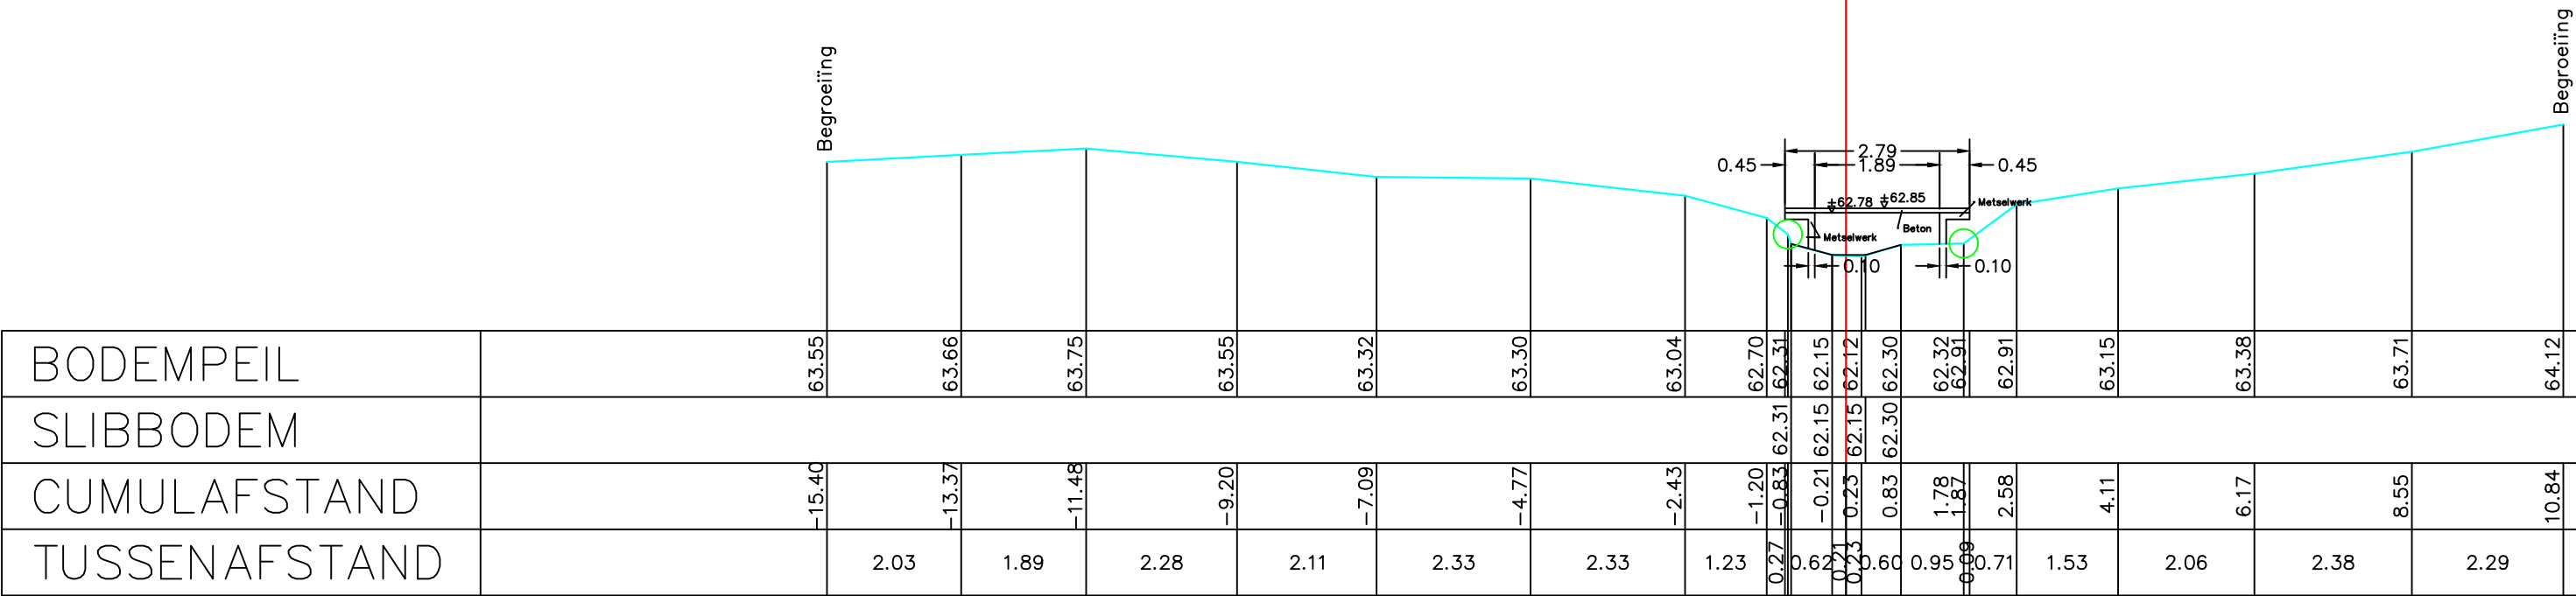

Gemeente Sint-Genesius-Rode

B1113

Zevenborrebeek

VHAG: 6995

Locatie atlaspunt (LB72): X-coördinaat: 146956,6787 Y-coördinaat: 156965,7947

DWARSPROFIELPLAN

Atlaspunt - 073
Datum opmeting: 2001-09-01
Schaal: 1/100

