


- LEGENDE
- = RAND VAN DE OEVERBEGROEIING
 - = VASTE BODEM
 - = SLIBBODEM
 - = AS WATERLOOP
 - = KRUISING GEBOUW
 - ⊙ = KRUISING AFSLUITING
 - = GEBOUW

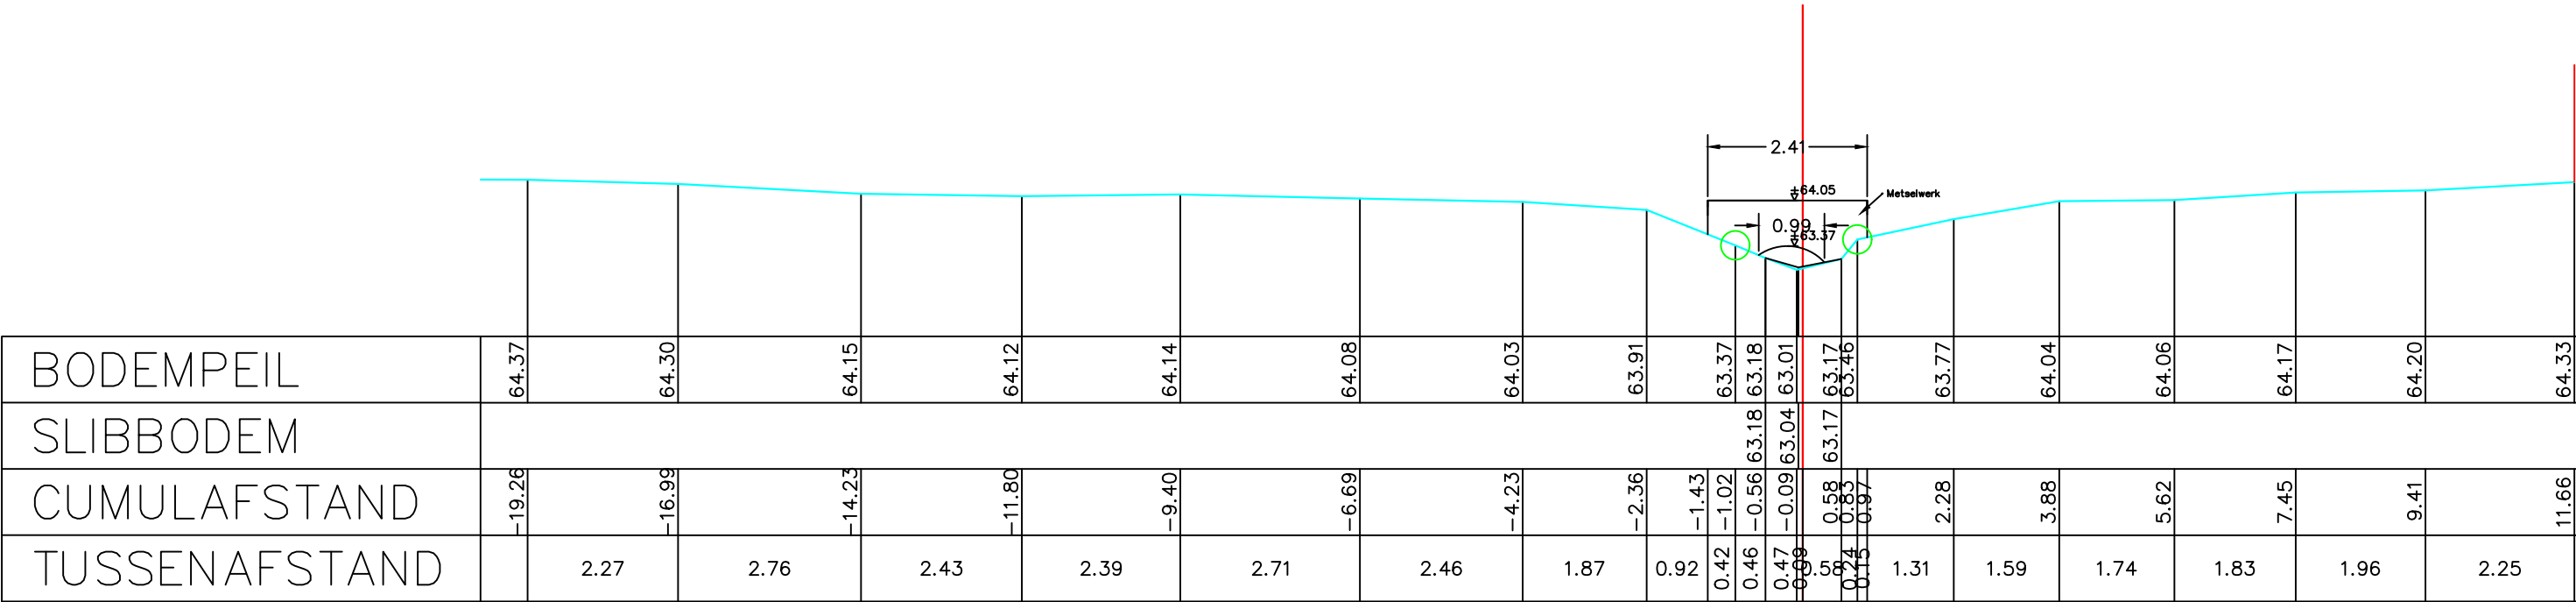

Gemeente Sint-Genesius-Rode

B1113 **Zevenborrebeek**

VHAG: 6995

Locatie atlaspunt (LB72): X-coördinaat: 147000,1855 Y-coördinaat: 156960,6619

DWARSPROFIELPLAN

Atlaspunt - 075
Datum opmeting: 2001-09-01
Schaal: 1/100

