


Legende



DWARSPROFIEL 4

Hsch 1/100
Lsch 1/100
Vvlak 53 m T.A.W.

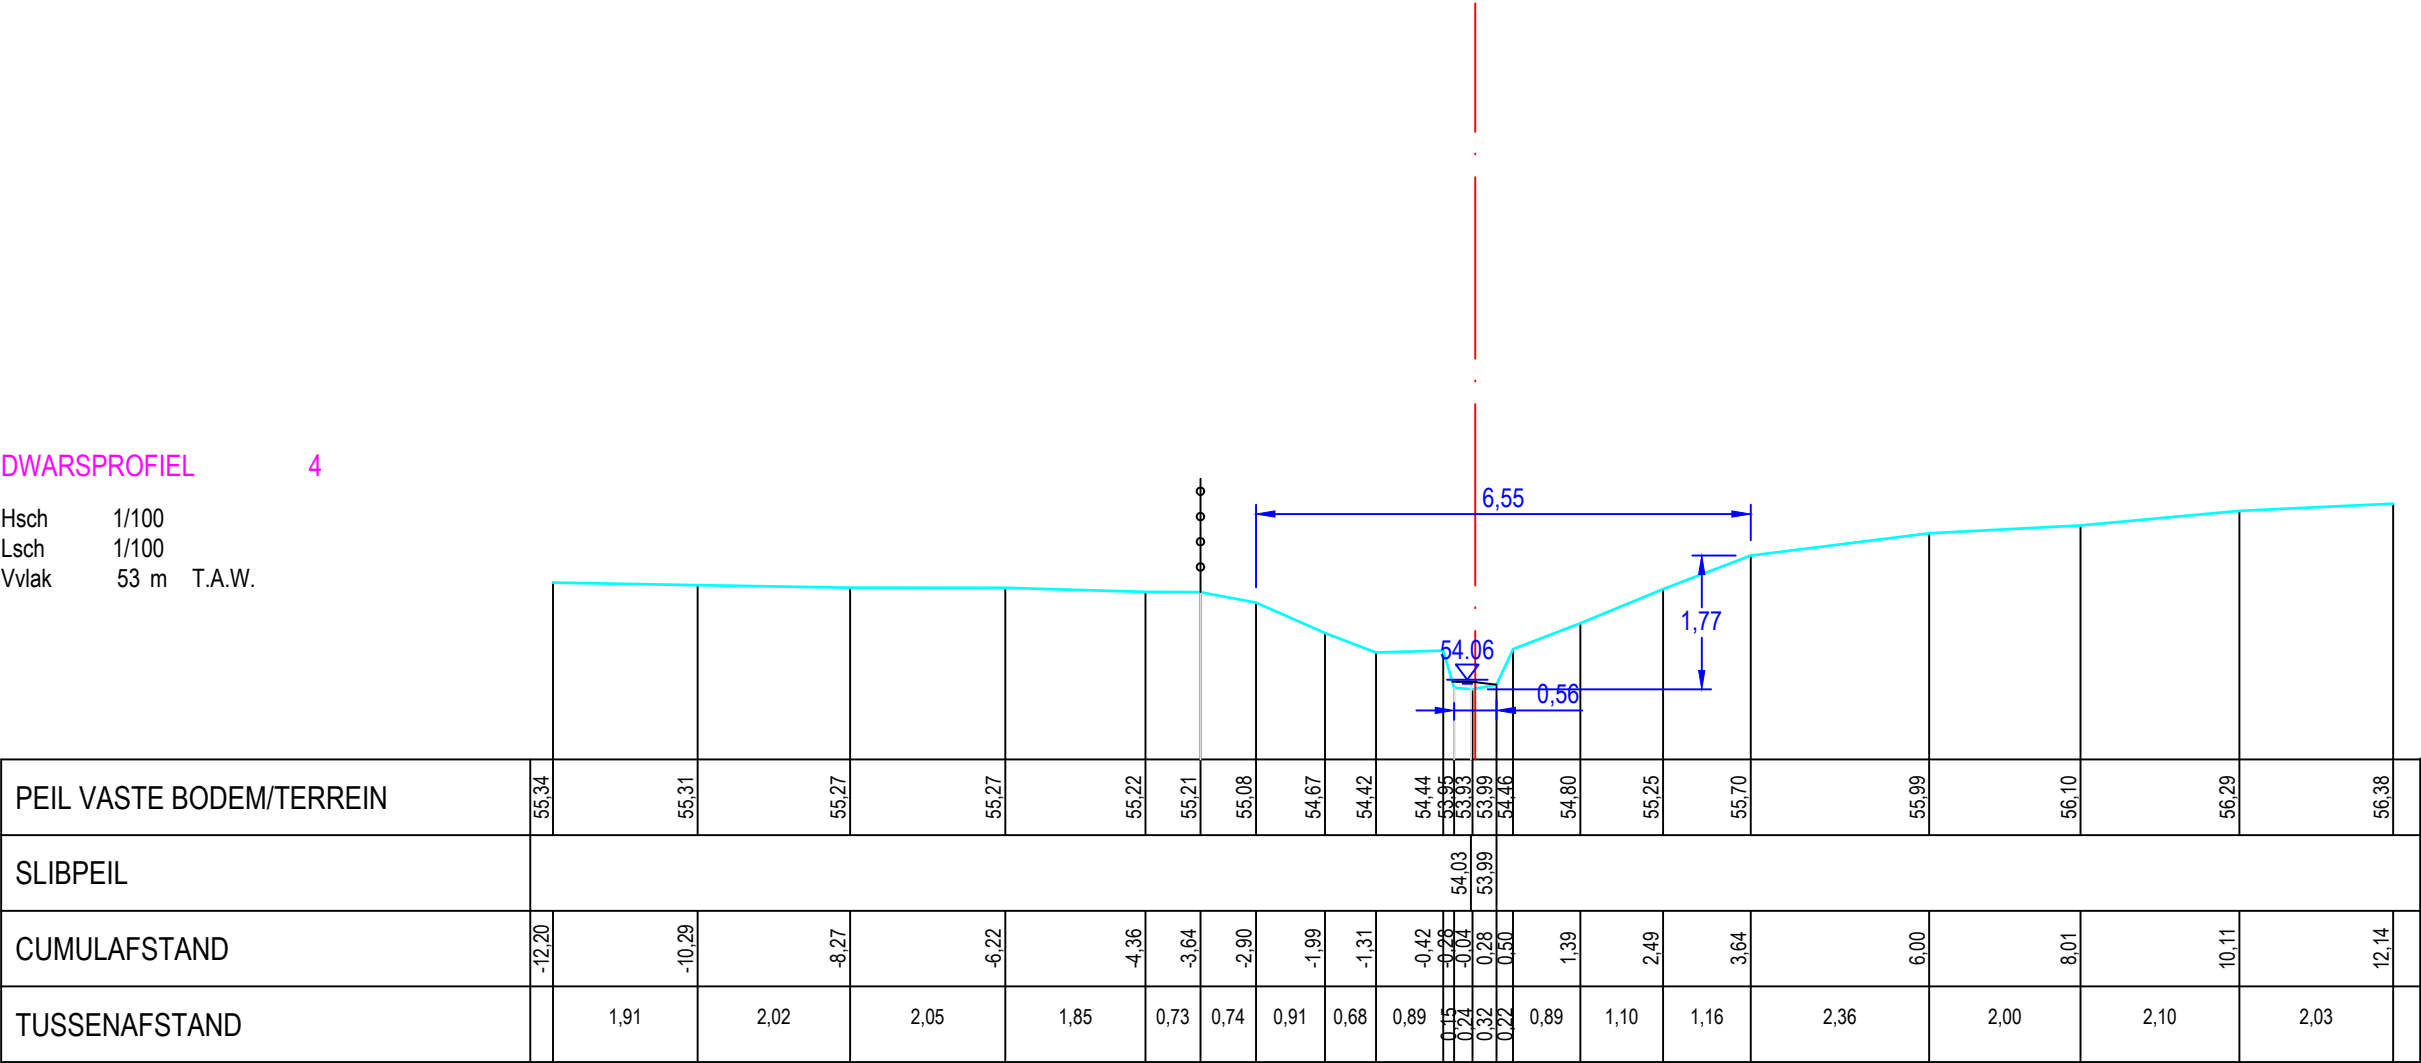

Gemeente Dilbeek

B5116

Zibbeek

VHAG: 6258

Locatie atlaspunt (LB72): X-coördinaat: 138525,5916 Y-coördinaat: 170034,9932

DWARSPROFIELPLAN

Atlaspunt - 020
Datum opmeting: 9/01/2020
Schaal: 1/100

