


	vaste bodem		gebouw
	kunstwerk		bergplaat
	slibbodem		kaalmuur
	as dwarsprofiel		afsluiting algemeen
	begin begroeiing		afsluiting beton + gladde draad
	haag		afsluiting beton + prikkeldraad
	bosrand		afsluiting hout + gladde draad
	bomenrij van loofbomen		afsluiting hout + prikkeldraad
	bomenrij van naaldbomen		afsluiting betonpalen en -platen
	bomenrij van fruitbomen		muurte metselwerk
	duiker as		hout
	beton		metaal
	metselwerk		

Landbouwbrug

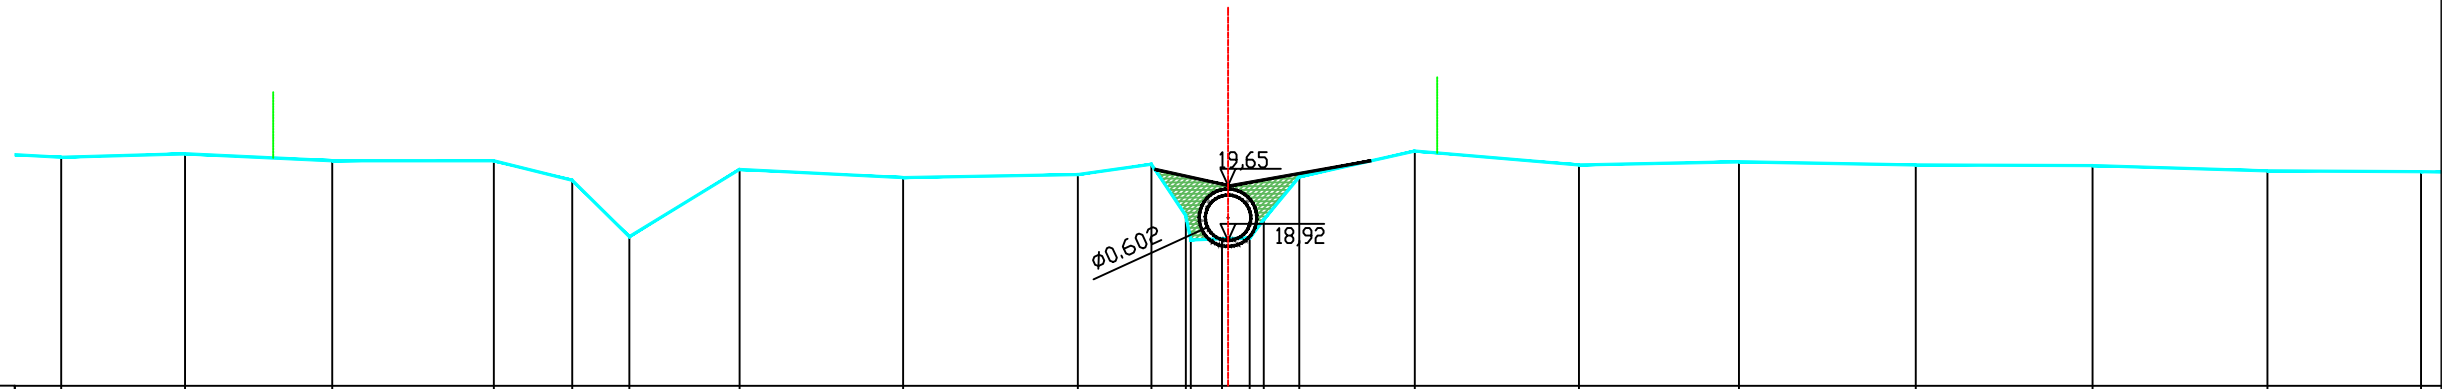

PEIL VASTE BODEM	2002	2007	1998	1997	1972	1897	1986	1975	1979	1993	1925	1893	1894	1895	1919	1976	2010	1992	1996	1992	1991	1984	1983
TUSSENAFSTAND VASTE BODEM		1.64	1.95	2.14	1.04	0.76	1.46	2.16	2.31	0.97	0.45	0.07	0.41	0.37	0.18	0.47	1.53	2.17	2.12	2.34	2.34	2.31	2.03
SAMENGESTELDE AFSTAND VASTE BODEM	9.67	11.31	13.26	15.40	16.43	17.19	18.65	20.81	23.12	24.10	24.55	24.62	25.03	25.40	25.58	26.05	27.58	29.75	31.87	34.21	36.55	38.86	40.89
PEIL SLIBBODEM																							
TUSSENAFSTAND SLIBBODEM																							
SAMENGESTELDE AFSTAND SLIBBODEM																							

B2117 **Zuurbeek**

Locatie atlaspunt (LB72): X-coördinaat: 165971,8407 Y-coördinaat: 178415,6415

Atlaspunt - 022
Datum opmeting: 12/03/2001
Schaal: 1/100

