


	vaste bodem		gebouw
	kunstwerk		bergplaat
	slibbodem		koalmuur
	as dwarsprofiel		afsluiting algemeen
	begin begroeiing		afsluiting beton + gladde draad
	hoog		afsluiting beton + prikkeldraad
	bostrand		afsluiting hout + gladde draad
	bomenrij van loofbomen		afsluiting hout + prikkeldraad
	bomenrij van naaldbomen		afsluiting betonpalen en -platen
	bomenrij van fruitbomen		muurte metselwerk
	duiker as		hout
	beton		metaal
	metselwerk		

Landbouwbrug

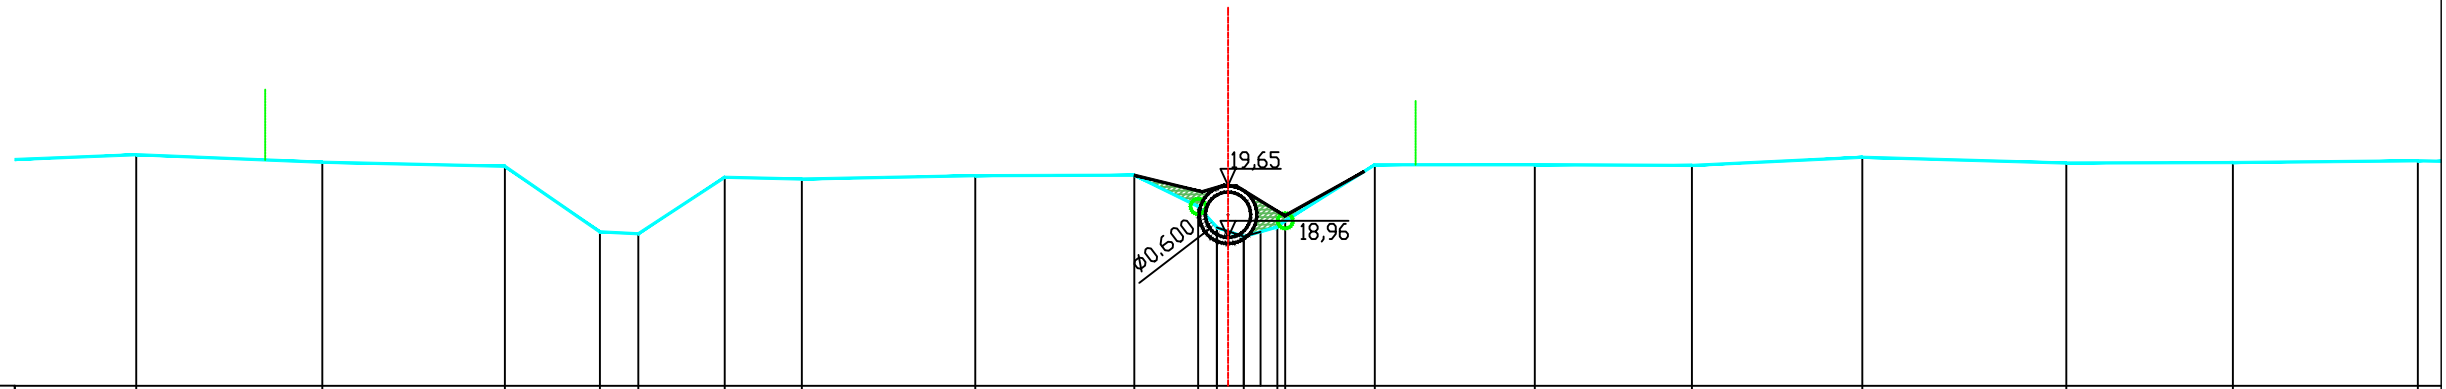

PEIL VASTE BODEM	2005	1996	1990	1904	1901	1976	1973	1978	1978	1937	1909	1909	1918	1992	1992	1991	2002	1995	1995	1997
TUSSENAFSTAND VASTE BODEM	2.43	2.46	2.41	1.26	0.51	1.14	1.02	2.29	2.10	0.84	0.25	0.36	0.45	1.18	2.12	2.08	2.25	2.70	2.20	2.45
SAMENGESTELDE AFSTAND VASTE BODEM	11.79	14.25	16.66	17.92	18.43	19.57	20.59	22.89	24.99	25.83	26.08	26.44	26.88	28.17	30.29	32.37	34.62	37.32	39.52	41.97
PEIL SLIBBODEM	1909																			
TUSSENAFSTAND SLIBBODEM	26.08																			
SAMENGESTELDE AFSTAND SLIBBODEM	26.08																			

B2117 **Zuurbeek**



**VLAAMS-
BRABANT**