


|                                                                                   |                         |                                                                                   |                                  |
|-----------------------------------------------------------------------------------|-------------------------|-----------------------------------------------------------------------------------|----------------------------------|
|  | vaste bodem             |  | gebouw                           |
|  | kunstwerk               |  | bergplaats                       |
|  | slibbodem               |  | koalmuur                         |
|  | as dwarsprofiel         |  | afsluiting algemeen              |
|  | begin begroeiing        |  | afsluiting beton + gladde draad  |
|  | hoog                    |  | afsluiting beton + prikkeldraad  |
|  | bostrand                |  | afsluiting hout + gladde draad   |
|  | bomenrij van loofbomen  |  | afsluiting hout + prikkeldraad   |
|  |                         |  | afsluiting betonpalen en -platen |
|  | bomenrij van naaldbomen |  |                                  |
|  | bomenrij van fruitbomen |  | muurte metselwerk                |
|  |                         |                                                                                   |                                  |
|  | duiker as               |  | hout                             |
|   | beton                   |  | metaal                           |
|   | metselwerk              |                                                                                   |                                  |

Landbouwbrug

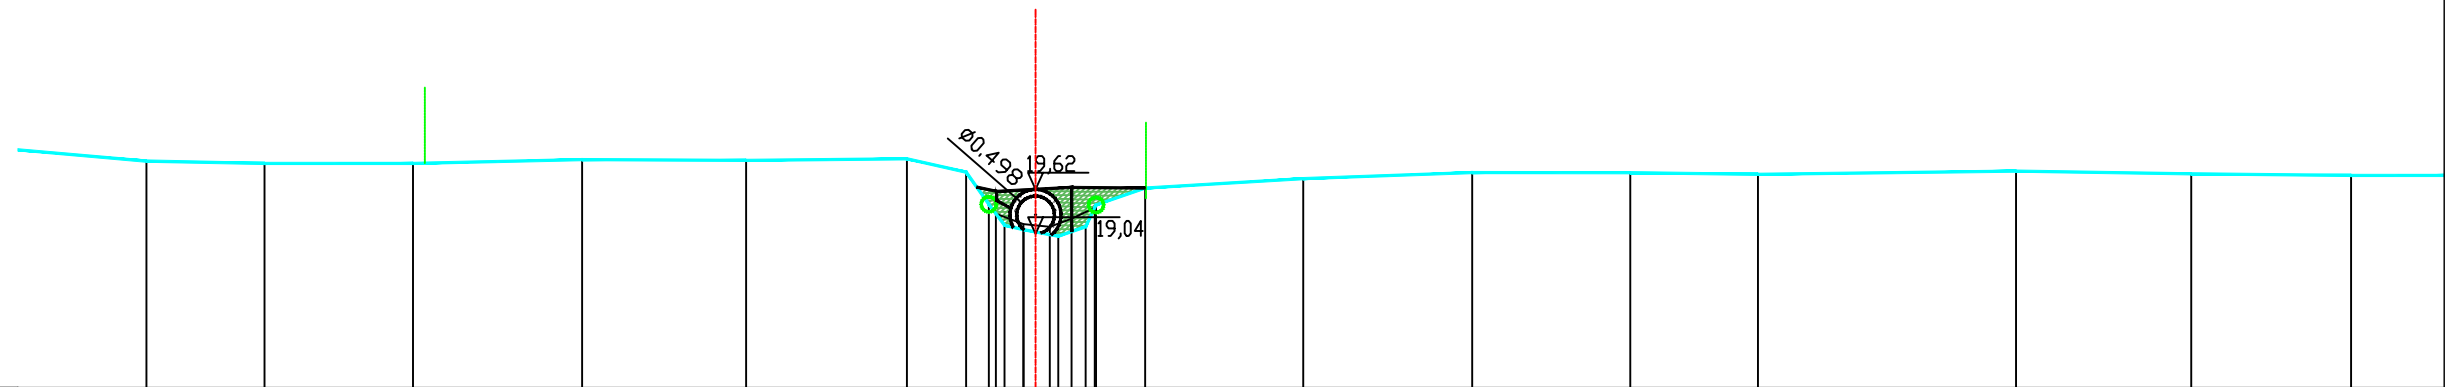

|                                   |       |      |      |      |      |       |       |       |       |       |
|-----------------------------------|-------|------|------|------|------|-------|-------|-------|-------|-------|
| PEIL VASTE BODEM                  | 2000  | 1997 | 1997 | 2002 | 2001 | 2003  | 1985  | 1983  | 1981  | 2008  |
| TUSSENAFSTAND VASTE BODEM         | 1.87  | 1.56 | 1.96 | 2.24 | 2.17 | 2.13  | 0.78  | 0.30  | 0.15  | 2.08  |
| SAMENGESTELDE AFSTAND VASTE BODEM | 1.87  | 3.43 | 5.39 | 7.63 | 9.80 | 11.93 | 12.71 | 13.01 | 13.22 | 13.47 |
| PEIL SLIBBODEM                    |       |      |      |      |      |       |       |       |       |       |
| TUSSENAFSTAND SLIBBODEM           | 13.10 |      |      |      |      |       |       |       |       |       |
| SAMENGESTELDE AFSTAND SLIBBODEM   |       |      |      |      |      |       |       |       |       |       |

|              |                 |
|--------------|-----------------|
| <b>B2117</b> | <b>Zuurbeek</b> |
|--------------|-----------------|



**VLAAMS-  
BRABANT**