

Legende

- vaste bodem

kunswerk

slibbodem

as dwarsprofiel

begin begroeiing

haag

boerand

bomenrij van loofbomen

bomenrij van naaldbomen

bomenrij van fruitbomen

duiker as

beton

metseelwerk
- gebouw

bergplaats

kaaimuur

afsluiting algemeen

afsluiting beton + gladde draad

afsluiting beton + prikkeldraad

afsluiting hout + gladde draad

afsluiting hout + prikkeldraad

afsluiting betonpalen en -platen


muurtje metseelwerk

hout

metaal

Kunstwerk 6604/61 stroomafwaarts

Landbouwbrug

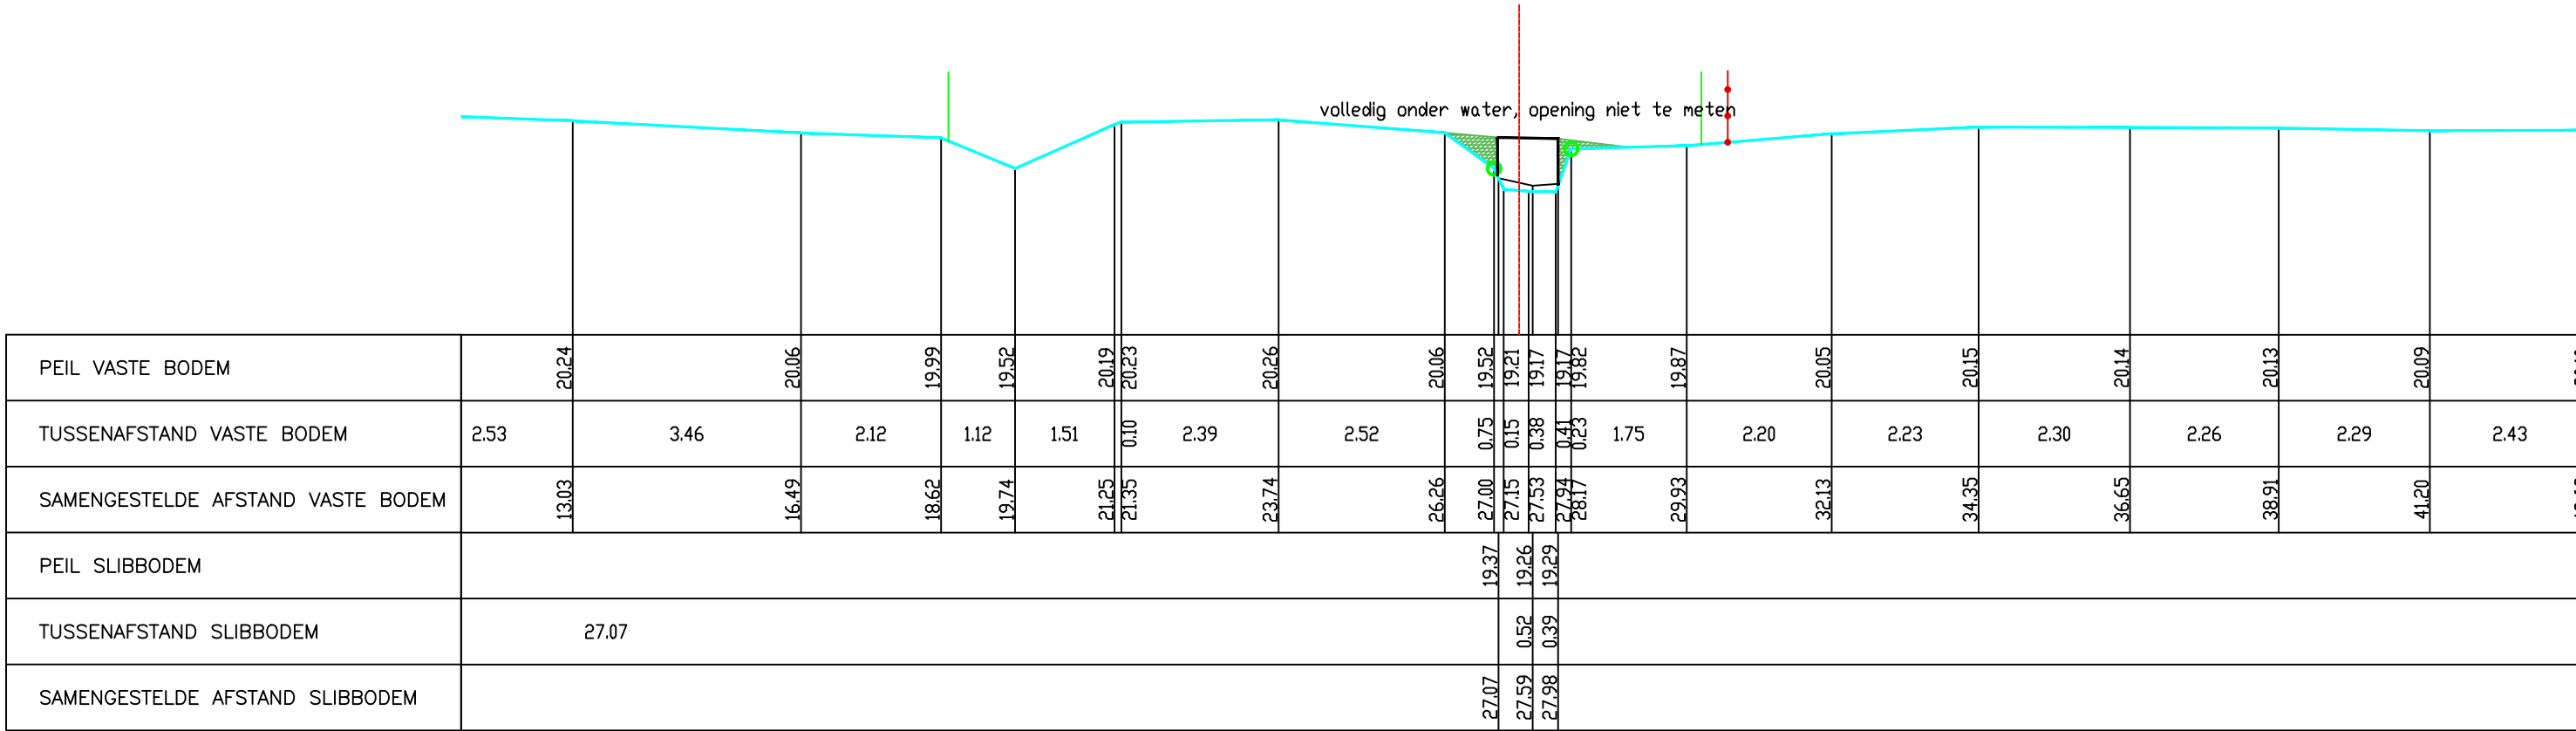

Gemeente Kortenber

**B2117** **Zuurbeek**

VHAG: 6604

Locatie ataspunt (LB72): X-coördinaat: 166044,5343 Y-coördinaat: 178263,3504

DWARSPROFIELPLAN

Ataspunt - 028  
Datum opmeting: 12/03/2001  
Schaal: 1/100

