


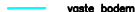
























Legende

-  vaste bodem
-  kunstwerk
-  slibbodem
-  as dwarsprofiel
-  begin begroeiing
-  haag
-  boerand
-  bomenrij van loofbomen
-  bomenrij van naaldbomen
-  bomenrij van fruitbomen
-  duiker as
-  beton
-  metselwerk
-  gebouw
-  bergplaat
-  kaaimuur
-  afsluiting algemeen
-  afsluiting beton + gladde draad
-  afsluiting beton + prikkeldraad
-  afsluiting hout + gladde draad
-  afsluiting hout + prikkeldraad
-  afsluiting betonpalen en -platen
-  muurtje metselwerk
-  hout
-  metaal

Kunstwerk 6604/71 stroomafwaarts
RECHTESTRAAT

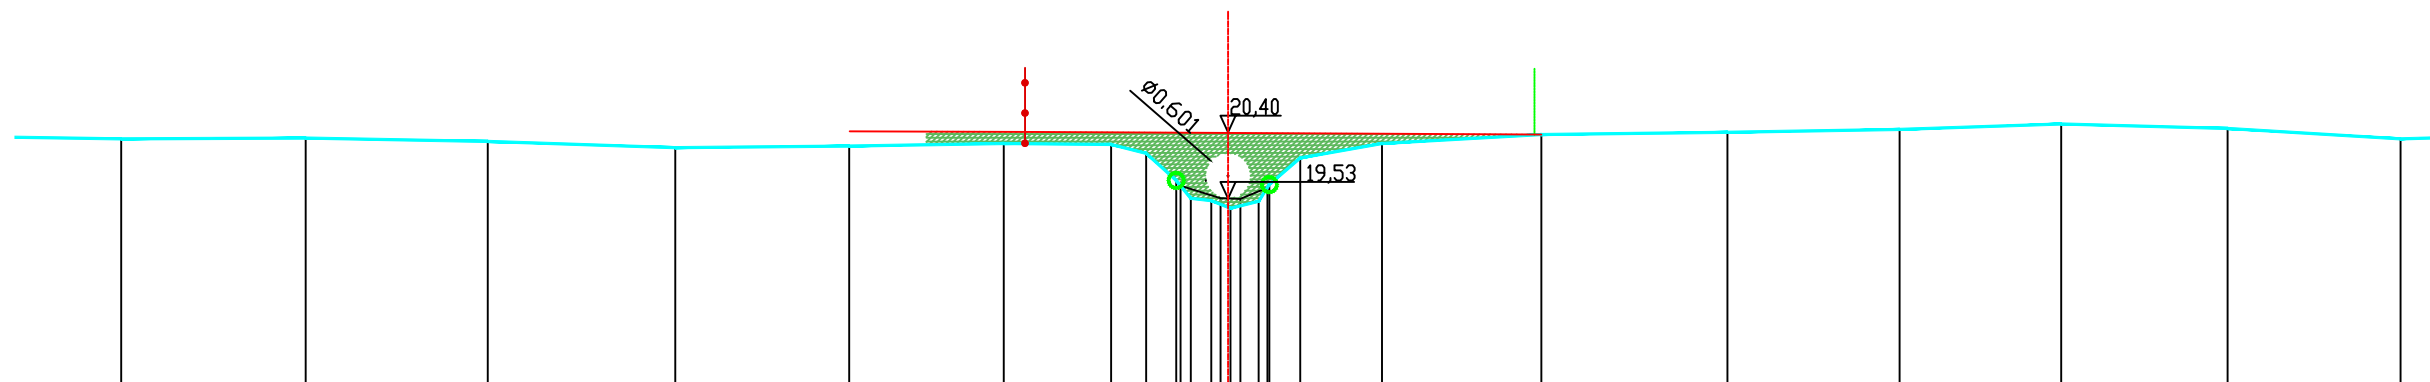

PEIL VASTE BODEM	20.32	20.33	20.28	20.20	20.22	20.26	20.24	20.13	19.77	19.53	19.50	19.49	19.71	20.07	20.26	20.37	20.40	20.44	20.52	20.46	20.32
TUSSENAFSTAND VASTE BODEM	2.36	2.44	2.41	2.48	2.30	2.04	1.42	0.46	0.40	0.19	0.27	0.54	0.14	0.41	1.08	2.11	2.46	2.28	2.14	2.20	2.29
SAMENGESTELDE AFSTAND VASTE BODEM	12.31	14.75	17.16	19.64	21.94	23.98	25.40	25.87	26.26	26.46	26.73	27.27	27.50	27.91	28.99	31.09	33.56	35.83	37.97	40.17	42.46
PEIL SLIBBODEM									19.70	19.53	19.52	19.67									
TUSSENAFSTAND SLIBBODEM		26.32								0.53	0.26	0.36									
SAMENGESTELDE AFSTAND SLIBBODEM									26.32	26.85	27.11	27.47									