

Legende

- vaste bodem

kunswerk

slibbodem

as dwarsprofiel

begin begroeiing

haag

boerand

bomenrij van loofbomen

bomenrij van naaldbomen

bomenrij van fruitbomen

duiker as

beton

metseelwerk
- gebouw

bergplaats

kaalmuur

afsluiting algemeen

afsluiting beton + gladde draad

afsluiting beton + prikkeldraad

afsluiting hout + gladde draad


afsluiting hout + prikkeldraad

afsluiting betonpalen en -platen

muurtje metseelwerk

hout

metaal

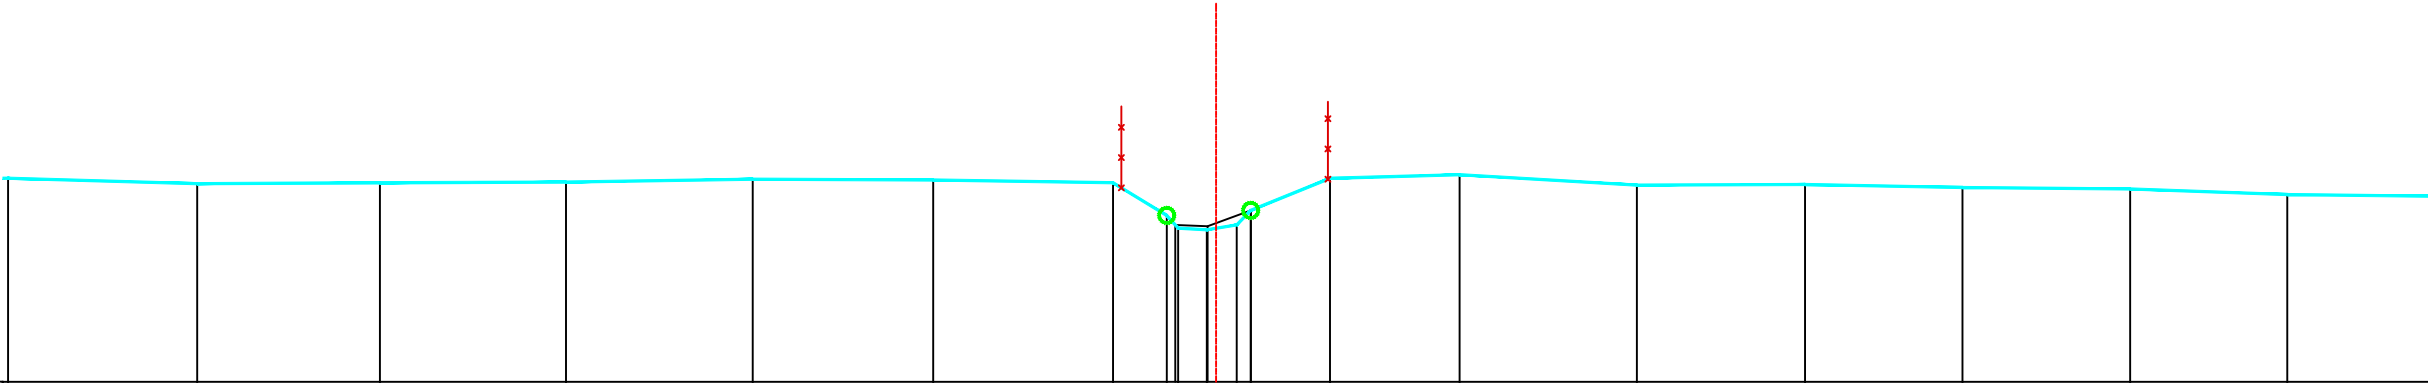

|                                   |       
|-----------------------------------|-------|-------|-------|-------|-------|-------|-------|-------|-------|-------|-------|-------|-------|-------|-------|-------|-------|-------|-------|
| PEIL VASTE BODEM                  | 20.62 | 20.63 | 20.64 | 20.68 | 20.67 | 20.63 | 20.20 | 20.03 | 20.01 | 20.07 | 20.27 | 20.69 | 20.74 | 20.60 | 20.61 | 20.57 | 20.55 | 20.48 | 20.48 |
| TUSSENAFSTAND VASTE BODEM         | 2.50  | 2.42  | 2.46  | 2.47  | 2.39  | 2.38  | 0.71  | 0.15  | 0.38  | 0.40  | 0.18  | 1.05  | 1.72  | 2.35  | 2.22  | 2.08  | 2.22  | 2.08  | 2.08  |
| SAMENGESTELDE AFSTAND VASTE BODEM | 12.37 | 14.78 | 17.24 | 19.71 | 22.10 | 24.48 | 25.19 | 25.34 | 25.72 | 26.12 | 26.30 | 27.35 | 29.07 | 31.41 | 33.64 | 35.72 | 37.94 | 40.02 | 42.10 |
| PEIL SLIBBODEM                    |       |       |       |       |       |       |       |       |       |       |       |       |       |       |       |       |       |       |       |
| TUSSENAFSTAND SLIBBODEM           | 25.30 |       |       |       |       |       |       |       |       |       |       |       |       |       |       |       |       |       |       |
| SAMENGESTELDE AFSTAND SLIBBODEM   |       |       |       |       |       |       |       |       |       |       |       |       |       |       |       |       |       |       |       |

Gemeente Kortenber

B2117

Zuurbeek

VHAG: 6604

Locatie ataspunt (LB72):

X-coördinaat: 166260,6009 Y-coördinaat: 178208,996

DWARSPROFIELPLAN

Ataspunt - 036

Datum opmeting: 12/03/2001

Schaal: 1/100



VLAAMS-  
BRABANT