Legende

- vaste bodem
- kunstwerk
- slibbodem
- as dwarsprofiel
- begin begroeiing
- haag
- boorand
- bomenrij van loofbomen
- bomenrij van naaldbomen
- bomenrij van fruitbomen
- duiker as
- beton
- metselwerk
- gebouw
- bergplaats
- kaaimuur
- afsluiting algemeen
- afsluiting beton + gladde draad
- afsluiting beton + prikkeldraad
- afsluiting hout + gladde draad
- afsluiting hout + prikkeldraad
- afsluiting betonpalen en –platen
- muurtje metselwerk
- hout
- metaal

Kunstwerk 6604/81 stroomopwaarts

Landbouwbrug

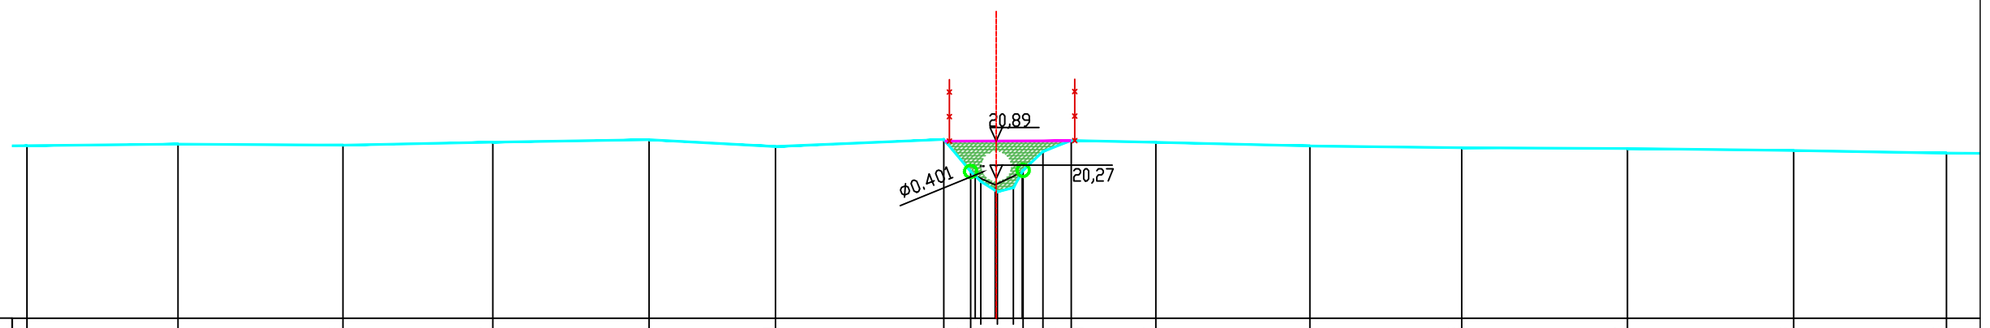

PEIL VASTE BODEM	20.81	20.84	20.82	20.87	20.91	20.80	20.91	20.39	20.23	20.06	20.13	20.41	20.72	20.90	20.87	20.81	20.78	20.77	20.73	20.69				
TUSSENAFSTAND VASTE BODEM		2.46	2.69	2.44	2.55	2.06	2.74	0.44	0.17	0.27	0.26	0.16	0.32	0.46	1.38	2.51	2.48	2.70	2.71	2.49				
SAMENGESTELDE AFSTAND VASTE BODEM	9.85	12.31	15.00	17.45	19.99	22.06	24.80	25.24	25.40	25.68	25.94	26.10	26.42	26.88	28.26	30.77	33.25	35.95	38.66	41.15				
PEIL SLIBBODEM								20.32	20.17	20.38														
TUSSENAFSTAND SLIBBODEM		25.31						0.33	0.44															
SAMENGESTELDE AFSTAND SLIBBODEM								25.31	25.64	26.08														

Gemeente Kortenberg

B2117 **Zuurbeek**

VHAG: 6604

Locatie atlaspunt (LB72): X-coördinaat: 166277,0776 Y-coördinaat: 178163,7721

DWARSPROFIELPLAN

Atlaspunt - 038

Datum opmeting: 12/03/2001

Schaal: 1/100

VLAAMS-BRABANT