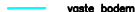
























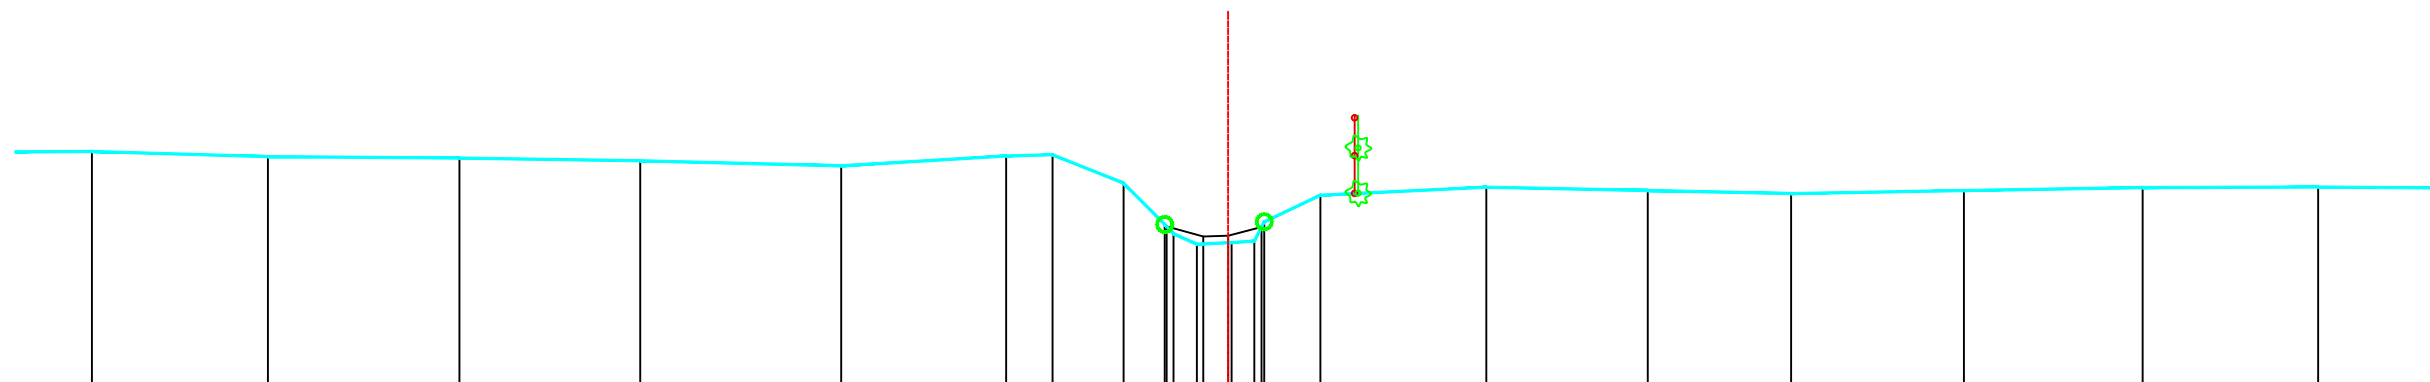


Legende

-  vaste bodem
-  kunstwerk
-  slibbodem
-  as dwarsprofiel
-  begin begroeiing
-  haag
-  boerand
-  bomenrij van loofbomen
-  bomenrij van naaldbomen
-  bomenrij van fruitbomen
-  duiker as
-  beton
-  metselwerk
-  gebouw
-  bergplaat
-  kaaimuur
-  afsluiting algemeen
-  afsluiting beton + gladde draad
-  afsluiting beton + prikkeldraad
-  afsluiting hout + gladde draad
-  afsluiting hout + prikkeldraad
-  afsluiting betonpalen en -platen
-  muurtje metselwerk
-  hout
-  metaal



PEIL VASTE BODEM	22.15	22.08	22.06	22.03	21.96	22.09	22.11	21.73	21.18	21.07	20.92	20.95	20.96	21.22	21.57	21.68	21.64	21.59	21.63	21.67	21.68	
TUSSENAFSTAND VASTE BODEM		2.33	2.53	2.39	2.66	2.18	0.61	0.94	0.54	0.12	0.31	0.46	0.30	0.13	0.74	2.19	2.14	1.90	2.28	2.37	2.32	2.63
SAMENGESTELDE AFSTAND VASTE BODEM	17.31	19.64	22.17	24.56	27.22	29.40	30.01	30.95	31.50	31.61	31.92	32.38	32.68	32.82	33.56	35.75	37.89	39.79	42.07	44.44	46.76	
PEIL SLIBBODEM									21.16	21.03	21.04	21.15										
TUSSENAFSTAND SLIBBODEM									0.49	0.33	0.44											
SAMENGESTELDE AFSTAND SLIBBODEM									31.52	32.01	32.34	32.78										