

Legende

- vaste bodem

kunswerk

slibbodem

as dwarsprofiel

begin begroeiing

haag

boerand

bomenrij van loofbomen

bomenrij van naaldbomen

bomenrij van fruitbomen

duiker as

beton

metseiwerk
- gebouw

bergplaats

kaaimuur

afsluiting algemeen

afsluiting beton + gladde draad

afsluiting beton + prikkeldraad

afsluiting hout + gladde draad


afsluiting hout + prikkeldraad

afsluiting betonpalen en -platen

muurtje metseiwerk

hout

metaal

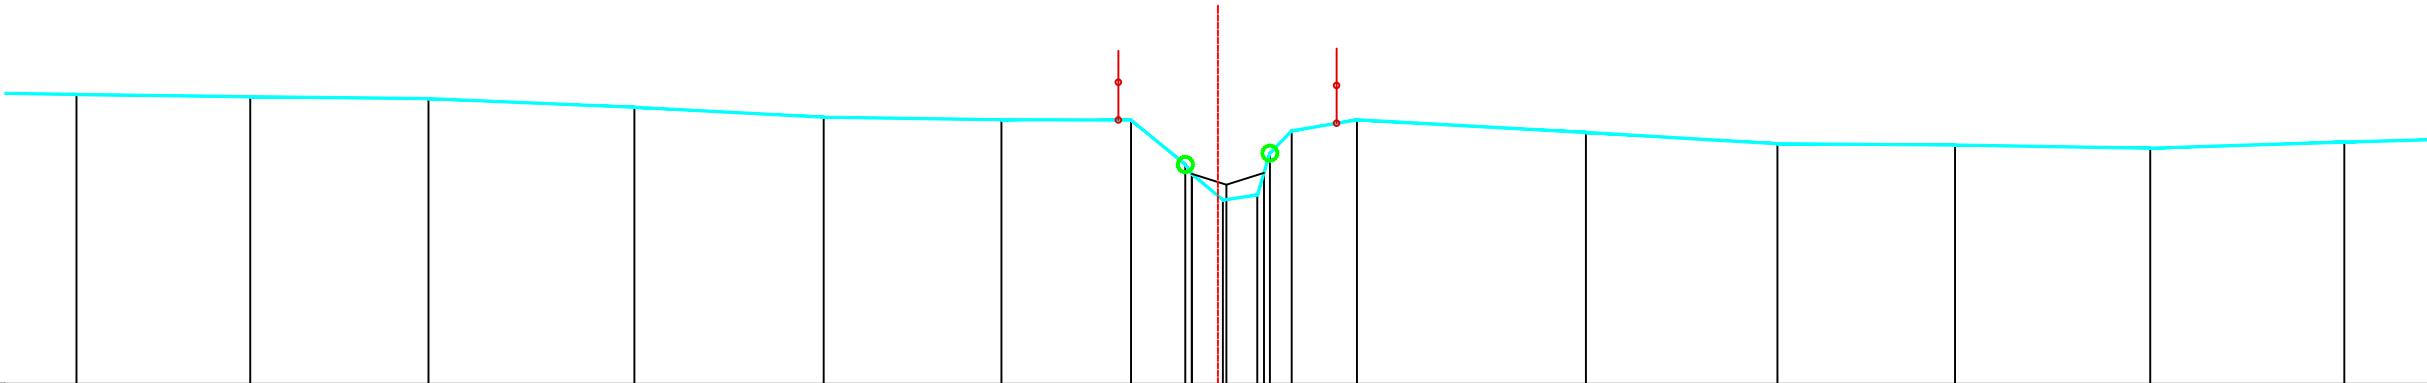

PEIL VASTE BODEM	22.83	22.80	22.77	22.66	22.52	22.49	22.49	21.90	21.78	21.43	21.49	22.05	22.34	22.49	22.32	22.17	22.16	22.11	22.20	
TUSSENAFSTAND VASTE BODEM	7	2.30	2.36	2.72	2.51	2.35	1.71	0.72	0.08	0.41	0.46	0.17	0.29	0.86	3.03	2.53	2.35	2.58	2.57	2
SAMENGESTELDE AFSTAND VASTE BODEM	6.89	9.18	11.54	14.27	16.77	19.12	20.84	21.55	21.64	22.05	22.51	22.67	22.96	23.83	26.86	29.39	31.74	34.32	36.89	
PEIL SLIBBODEM																				
TUSSENAFSTAND SLIBBODEM	21.64																			
SAMENGESTELDE AFSTAND SLIBBODEM																				

Gemeente Kortenber

B2117

Zuurbeek

VHAG: 6604

Locatie ataspunt (LB72):

X-coördinaat: 166173,3891 Y-coördinaat: 177881,8885

DWARSPROFIELPLAN

Ataspunt - 049

Datum opmeting: 12/03/2001

Schaal: 1/100



**VLAAMS-
BRABANT**