




 



















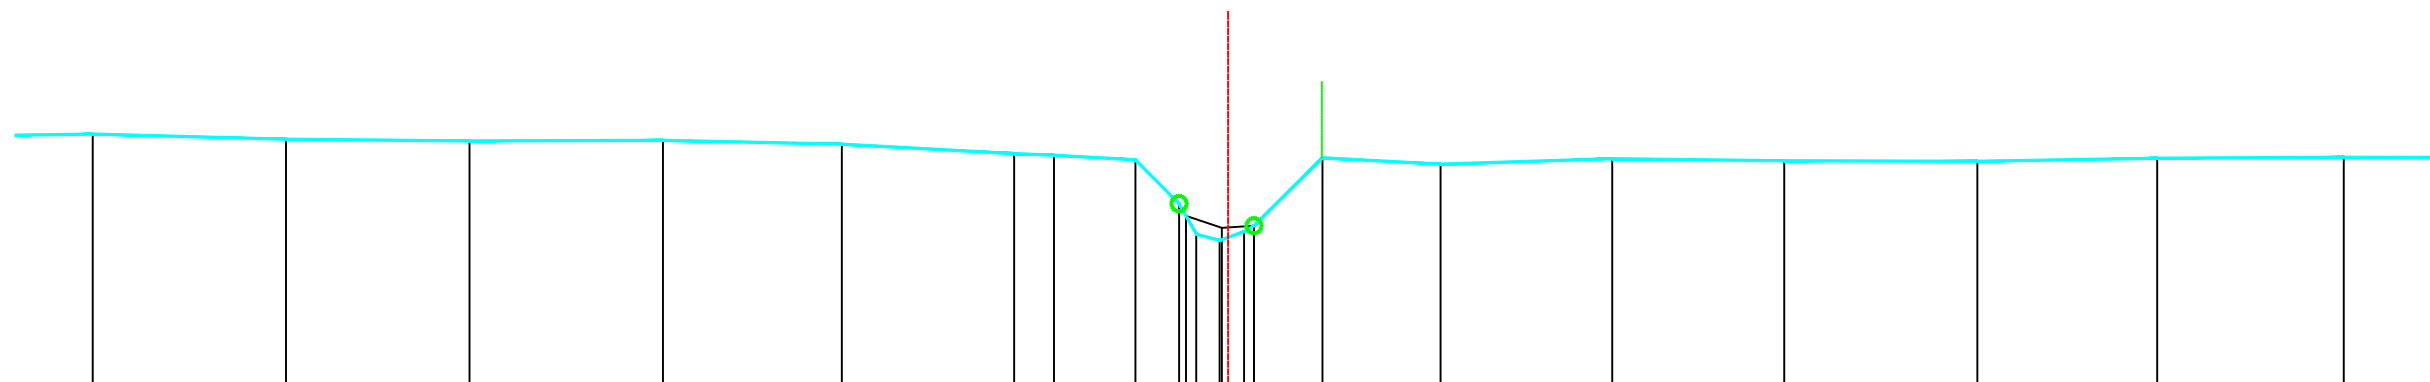


Legende

-  vaste bodem
-  kunstwerk
-  slibbodem
-  as dwarsprofiel
-  begin begroeiing
-  haag
-  boerand
-  bomenrij van loofbomen
-  bomenrij van naaldbomen
-  bomenrij van fruitbomen
-  duiker as
-  beton
-  metselwerk
-  gebouw
-  bergplaat
-  kaaimuur
-  afsluiting algemeen
-  afsluiting beton + gladde draad
-  afsluiting beton + prikkeldraad
-  afsluiting hout + gladde draad
-  afsluiting hout + prikkeldraad
-  afsluiting betonpalen en -platen
-  muurtje metselwerk
-  hout
-  metaal



PEIL VASTE BODEM	24.38	24.31	24.29	24.30	24.25	24.12	24.10	24.04	23.46	23.06	22.97	23.09	23.17	24.07	23.98	24.06	24.03	24.02	24.06	24.08	
TUSSENAFSTAND VASTE BODEM	5	2.56	2.43	2.56	2.37	2.28	0.53	1.08	0.58	0.23	0.31	0.32	0.13	0.91	1.56	2.27	2.28	2.55	2.38	2.47	2.4
SAMENGESTELDE AFSTAND VASTE BODEM	11.68	14.24	16.67	19.23	21.60	23.87	24.40	25.48	26.05	26.28	26.59	26.92	27.05	27.95	29.51	31.79	34.06	36.62	38.99	41.46	
PEIL SLIBBODEM									23.30	23.14	23.17										
TUSSENAFSTAND SLIBBODEM		26.15							0.47	0.43											
SAMENGESTELDE AFSTAND SLIBBODEM		26.15							26.62	27.05											