

Legende

- vaste bodem

kunswerk

slibbodem

as dwarsprofiel

begin begroeiing

haag

boerand

bomenrij van loofbomen

bomenrij van naaldbomen

bomenrij van fruitbomen

duiker as

beton

metseelwerk
- gebouw

bergplaats

kaaimuur

afsluiting algemeen

afsluiting beton + gladde draad

afsluiting beton + prikkeldraad

afsluiting hout + gladde draad


afsluiting hout + prikkeldraad

afsluiting betonpalen en -platen

muurtje metseelwerk

hout

metaal

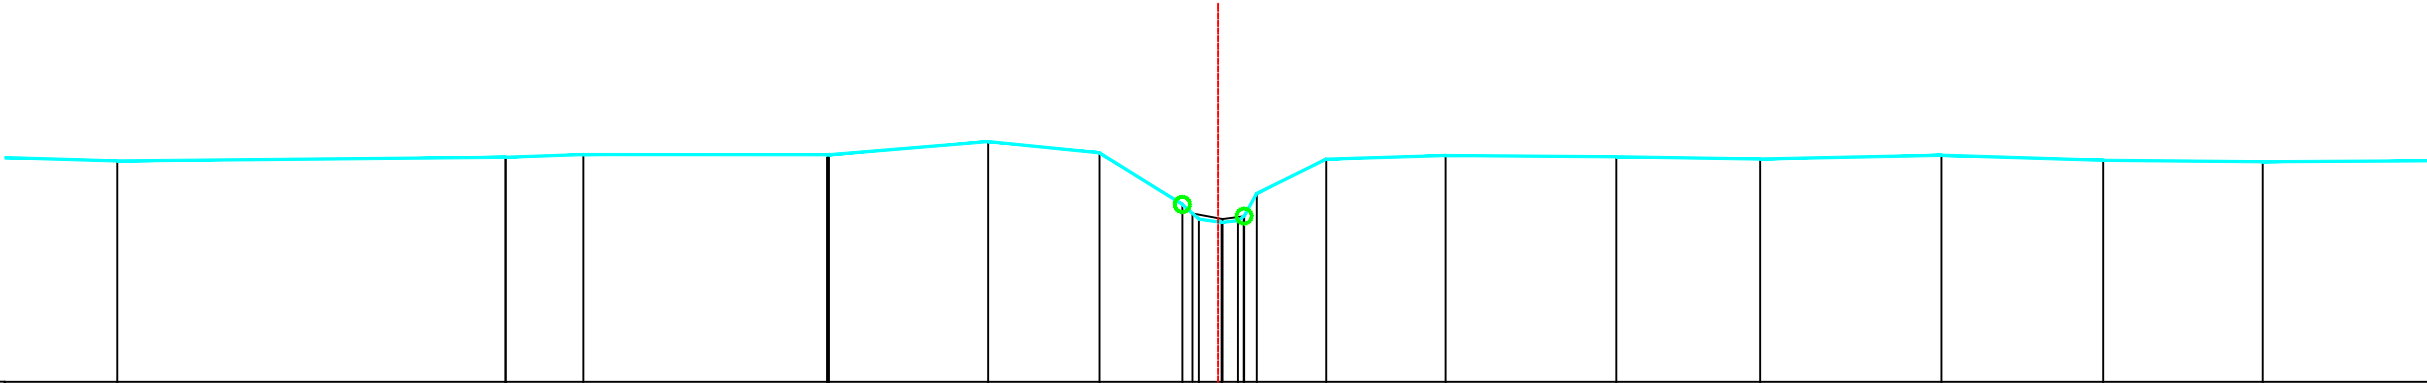

PEIL VASTE BODEM		25.92		25.97	26.00	26.00	26.18	26.03	25.35	25.15	25.11	25.13	25.19	25.49	25.94	25.99	25.98	25.95	25.99	25.93	25.91	25.92
TUSSENAFSTAND VASTE BODEM	01		5.14	1.03	3.22	0.03	2.11	1.47	1.10	0.22	0.30	0.22	0.08	0.92	1.58	2.26	1.90	2.40	2.14	2.11	2.24	
SAMENGESTELDE AFSTAND VASTE BODEM		7.57		12.71	13.74	16.99	19.09	20.57	21.66	21.88	22.18	22.40	22.48	22.65	23.57	25.15	27.40	29.31	31.70	33.84	35.95	38.19
PEIL SLIBBODEM									25.23	25.15	25.11	25.13	25.19									
TUSSENAFSTAND SLIBBODEM			21.80						0.40	0.28												
SAMENGESTELDE AFSTAND SLIBBODEM									21.80	22.19	22.47											

Gemeente Kortenber

B2117

Zuurbeek

VHAG: 6604

Locatie ataspunt (LB72):

X-coördinaat: 165633,8786 Y-coördinaat: 177201,6579

DWARSPROFIELPLAN

Ataspunt - 073

Datum opmeting: 12/03/2001

Schaal: 1/100



VLAAMS-
BRABANT