

Legende

- vaste bodem

kunswerk

slibbodem

as dwarsprofiel

begin begroeiing

haag

boerand

bomenrij van loofbomen

bomenrij van naaldbomen

bomenrij van fruitbomen

duiker as

beton

metseelwerk
- gebouw

bergplaats

kaaimuur

afsluiting algemeen

afsluiting beton + gladde draad

afsluiting beton + prikkeldraad

afsluiting hout + gladde draad

afsluiting hout + prikkeldraad

afsluiting betonpalen en -platen


muurtje metseelwerk

hout

metaal

Kunswerk 6604/151 stroomafwaarts

Landbouwbrug

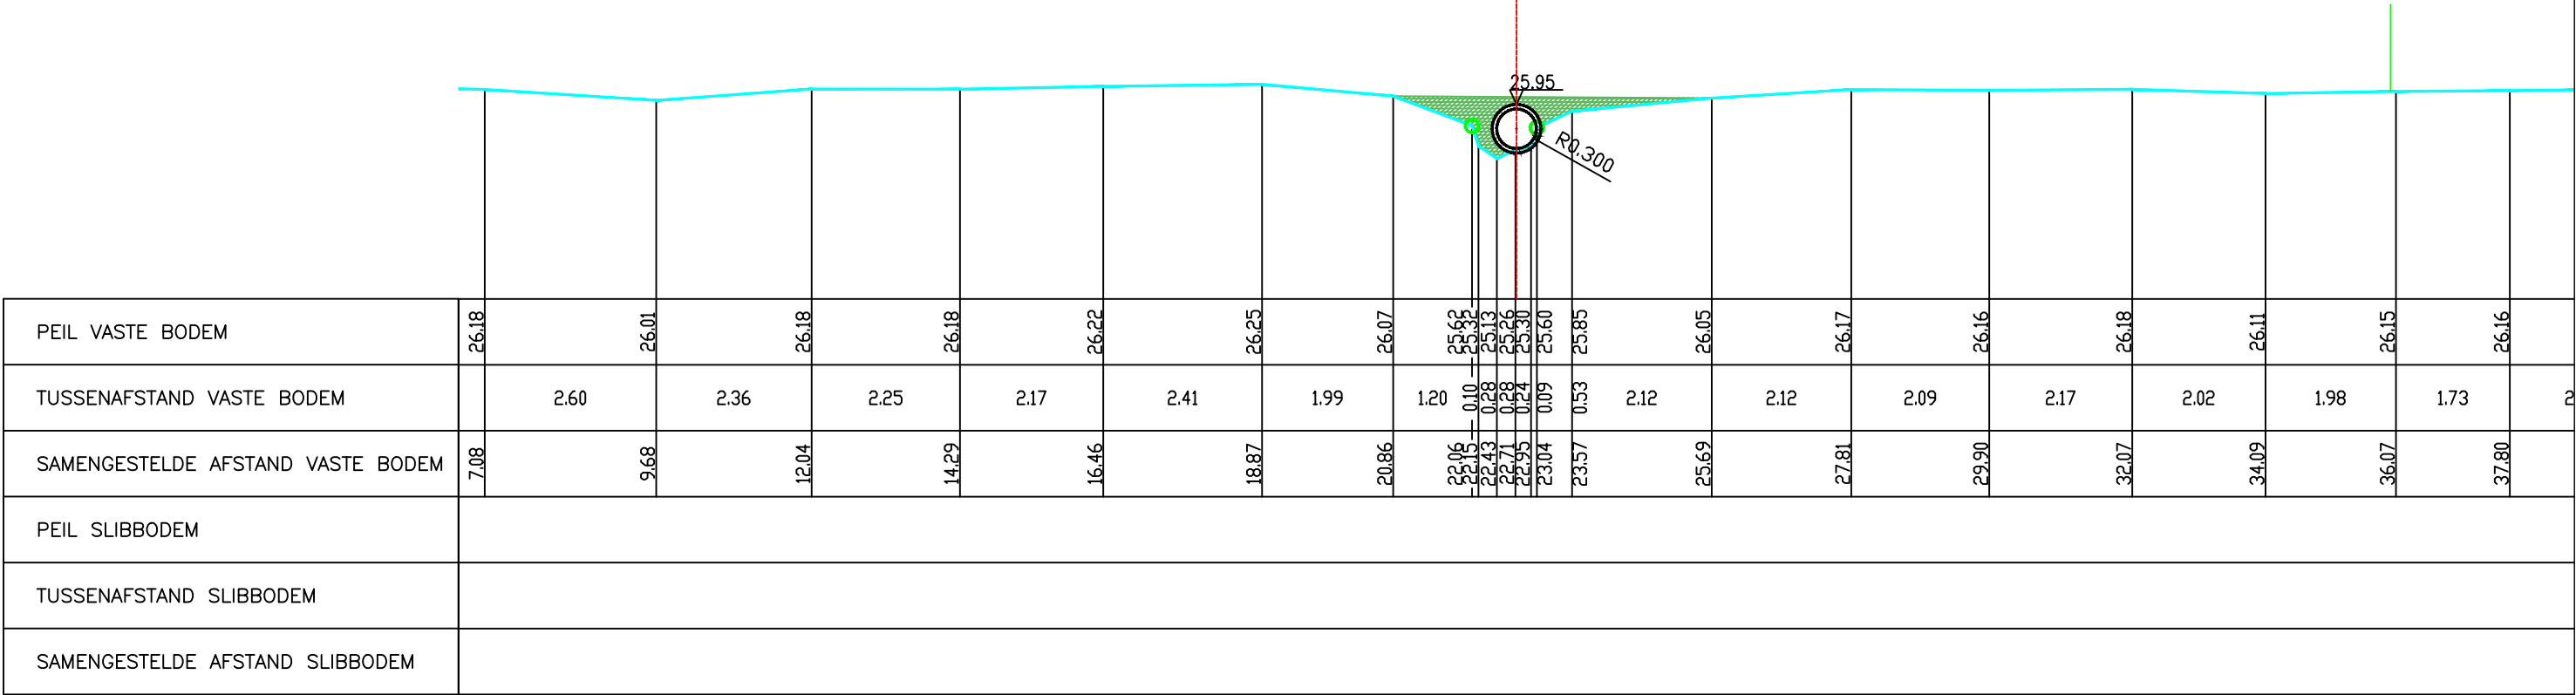

Gemeente Kortenber

B2117

Zuurbeek

VHAG: 6604

Locatie atlaspunt (LB72): X-coördinaat: 165619,2609 Y-coördinaat: 177167,657

DWARSPROFIELPLAN

Atlaspunt - 074
Datum opmeting: 12/03/2001
Schaal: 1/100

