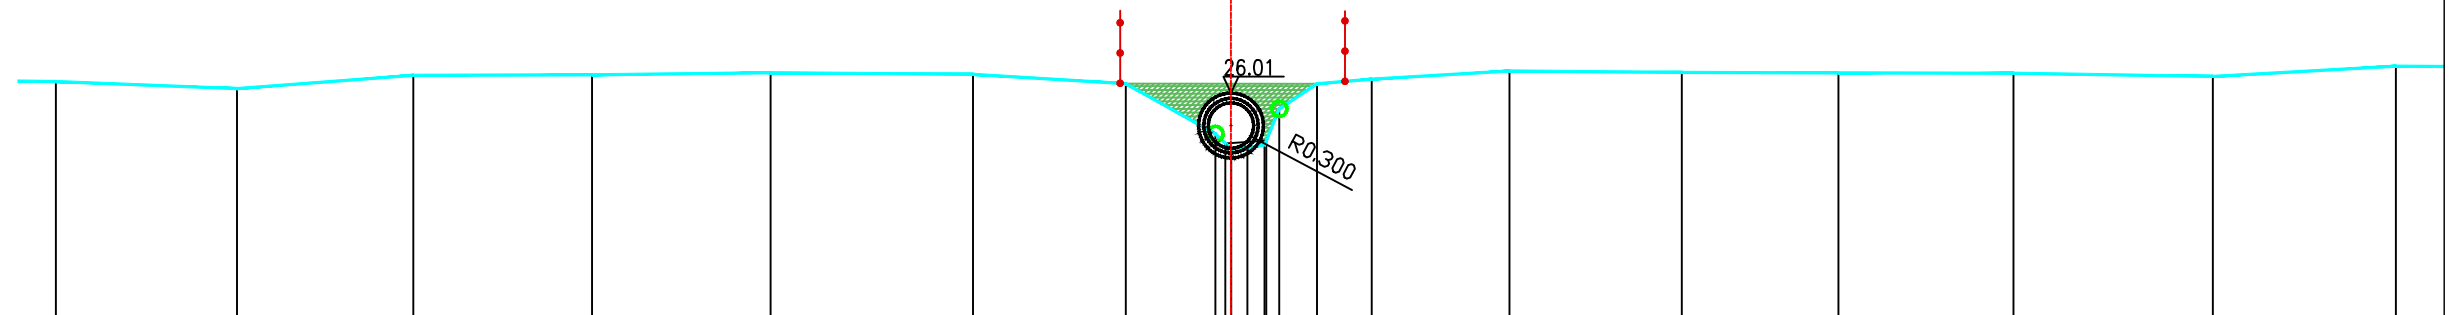


	vaste bodem		gebouw
	kunstwerk		bergplaats
	slibbodem		koalmuur
	as dwarsprofiel		afsluiting algemeen
	begin begroeiing		afsluiting beton + gladde draad
	hoog		afsluiting beton + prikkeldraad
	bostrand		afsluiting hout + gladde draad
			afsluiting hout + prikkeldraad
	bomenrij van loofbomen		afsluiting betonpalen en -platen
	bomenrij van naaldbomen		
	bomenrij van fruitbomen		muurjte metselwerk
	duiker as		hout
	beton		metaal
	metselwerk		

Landbouwbrug

[illegible]

B2117 Zuurbeek

Atlaspunt - 075
Datum opmeting: 12/03/2001
Schaal: 1/100

