

Legende

- vaste bodem

kunswerk

slibbodem

as dwarsprofiel

begin begroeiing

haag

boerand

bomenrij van loofbomen

bomenrij van naaldbomen

bomenrij van fruitbomen

duiker as

beton

metseelwerk
- gebouw

bergplaats

kaalmuur

afsluiting algemeen

afsluiting beton + gladde draad

afsluiting beton + prikkeldraad

afsluiting hout + gladde draad


afsluiting hout + prikkeldraad

afsluiting betonpalen en -platen

muurtje metseelwerk

hout

metaal

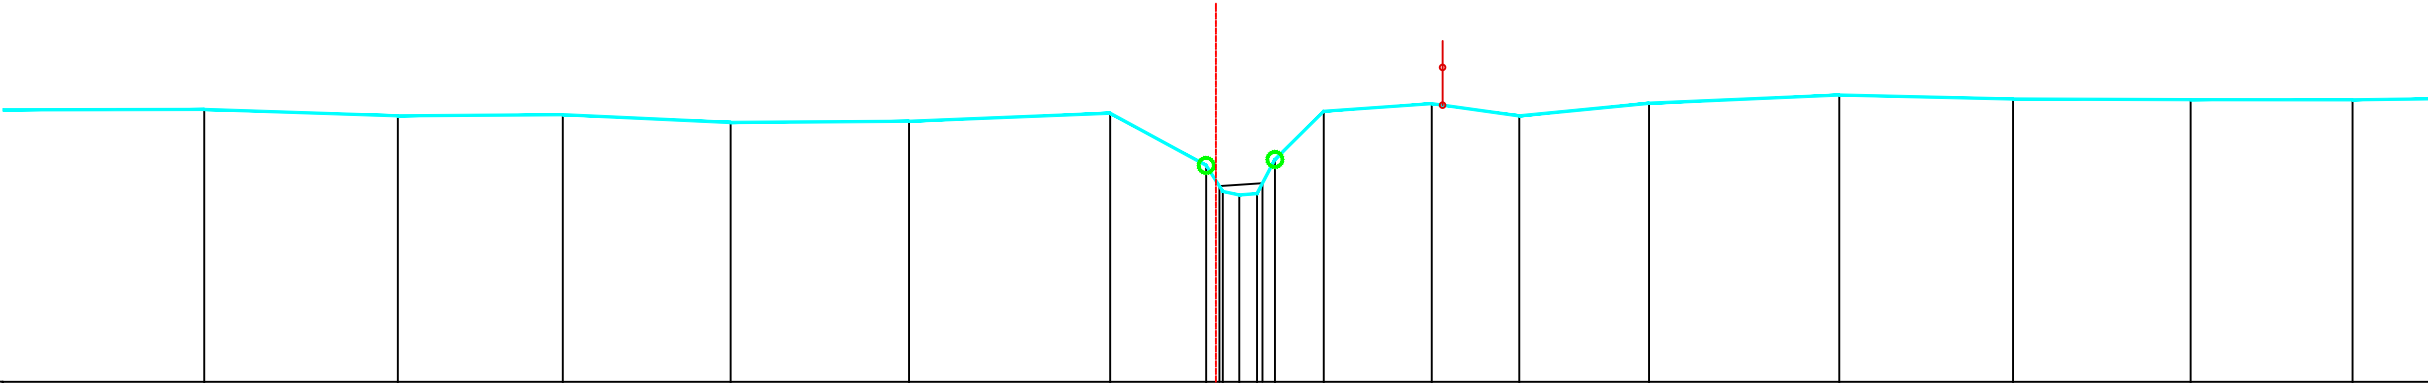

PEIL VASTE BODEM	30.60	30.52	30.53	30.43	30.45	30.55	29.86	29.52	29.47	29.46	29.94	30.58	30.68	30.52	30.68	30.79	30.74	30.73	30.73	a
TUSSENAFSTAND VASTE BODEM	2.76	2.56	2.18	2.22	2.36	2.66	1.27	0.22	0.22	0.53	0.24	0.65	1.43	1.16	1.72	2.52	2.30	2.35	2.14	a
SAMENGESTELDE AFSTAND VASTE BODEM	12.79	15.35	17.53	19.75	22.11	24.77	26.04	26.26	26.48	26.71	26.95	27.60	29.03	30.18	31.90	34.42	36.71	39.07	41.21	a
PEIL SLIBBODEM	29.59																			
TUSSENAFSTAND SLIBBODEM	26.22																			
SAMENGESTELDE AFSTAND SLIBBODEM	26.22																			

Gemeente Kortenber

B2117

Zuurbeek

VHAG: 6604

Locatie atlaspunt (LB72):

X-coördinaat: 165218,3238 Y-coördinaat: 176712,9267

DWARSPROFIELPLAN

Atlaspunt - 093

Datum opmeting: 12/03/2001

Schaal: 1/100



VLAAMS-
BRABANT