

Legende

- vaste bodem

kunswerk

slibbodem

as dwarsprofiel

begin begroeiing

haag

boerand

bomenrij van loofbomen

bomenrij van naaldbomen

bomenrij van fruitbomen

duiker as

beton

metseelwerk
- gebouw

bergplaats

kaaimuur

afsluiting algemeen

afsluiting beton + gladde draad

afsluiting beton + prikkeldraad

afsluiting hout + gladde draad


afsluiting hout + prikkeldraad

afsluiting betonpalen en -platen

muurtje metseelwerk

hout

metaal

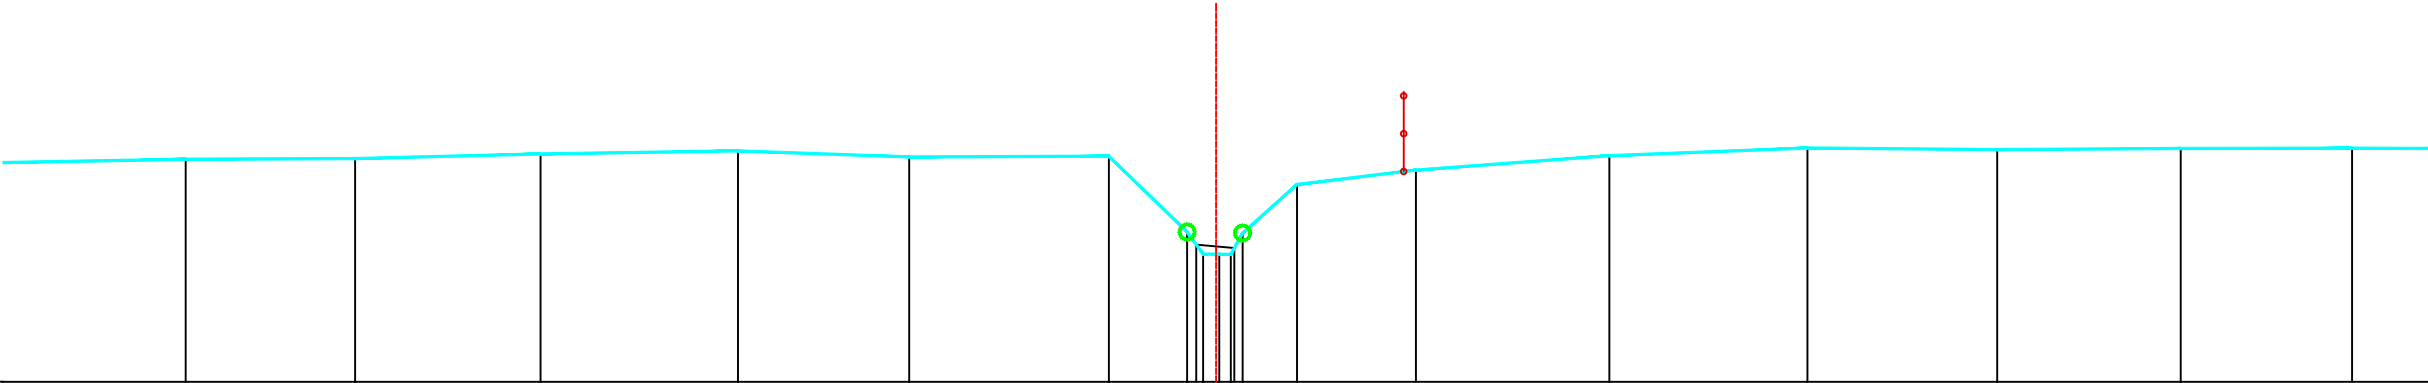

PEIL VASTE BODEM	30.94	30.95	31.01	31.05	30.97	30.98	29.98	29.98	29.98	29.98	30.61	30.80	30.99	31.09	31.07	31.08	31.09
TUSSENAFSTAND VASTE BODEM	2.54	2.24	2.45	2.61	2.27	2.64	1.03	0.21	0.22	0.45	0.72	1.57	2.56	2.62	2.51	2.43	2.27
SAMENGESTELDE AFSTAND VASTE BODEM	12.73	14.98	17.43	20.04	22.31	24.95	25.98	26.19	26.41	26.86	27.44	29.01	31.57	34.19	36.70	39.13	41.39
PEIL SLIBBODEM																	
TUSSENAFSTAND SLIBBODEM	26.10																
SAMENGESTELDE AFSTAND SLIBBODEM																	

Gemeente Kortenber

B2117

Zuurbeek

VHAG: 6604

Locatie atlaspunt (LB72): X-coördinaat: 165187,31 Y-coördinaat: 176675,6371

DWARSPROFIELPLAN

Atlaspunt - 094
Datum opmeting: 12/03/2001
Schaal: 1/100

