

Legende

- vaste bodem

kunswerk

slibbodem

as dwarsprofiel

begin begroeiing

haag

boerand

bomenrij van loofbomen

bomenrij van naaldbomen

bomenrij van fruitbomen

duiker as

beton

metsewerk
- gebouw

bergplaats

kaaimuur

afsluiting algemeen

afsluiting beton + gladde draad

afsluiting beton + prikkeldraad

afsluiting hout + gladde draad


afsluiting hout + prikkeldraad

afsluiting betonpalen en -platen

muurtje metsewerk

hout

metaal

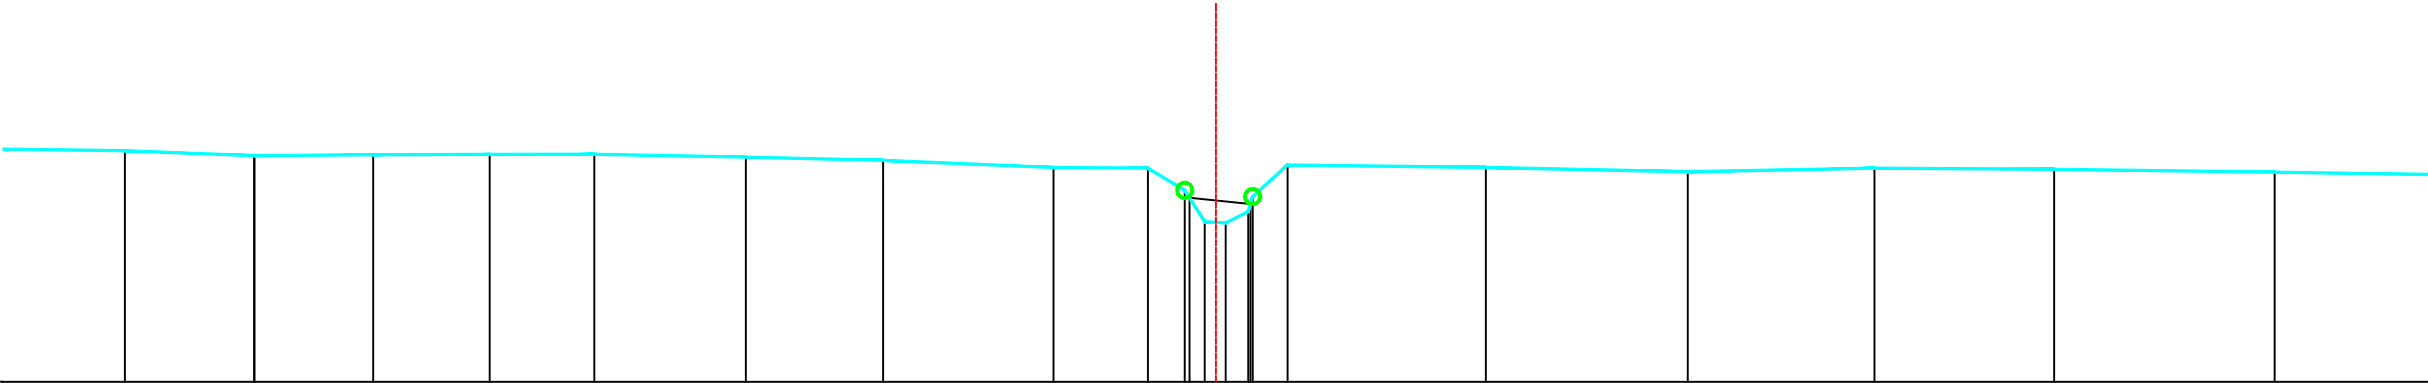

PEIL VASTE BODEM	36.05	35.99	36.00	36.01	36.01	35.97	35.93	35.83	35.82	35.53	35.11	35.10	35.25	35.45	35.87	35.83	35.78	35.83	35.81	35.77	
TUSSENAFSTAND VASTE BODEM	2.14	1.71	0.00	1.57	1.54	1.38	2.00	1.82	2.25	1.25	0.49	0.26	0.28	0.30	0.06	2.62	2.67	2.47	2.38	2.92	3.03
SAMENGESTELDE AFSTAND VASTE BODEM	2.14	3.85	5.42	6.96	8.35	10.35	12.17	14.42	15.67	16.16	16.42	16.70	17.00	17.06	17.52	20.14	22.81	25.28	27.66	30.58	
PEIL SLIBBODEM											35.43	35.35									
TUSSENAFSTAND SLIBBODEM	16.22										0.81										
SAMENGESTELDE AFSTAND SLIBBODEM	16.22										17.03										

Gemeente Kortenber

B2117

Zuurbeek

VHAG: 6604

Locatie atlaspunt (LB72):

X-coördinaat: 164270,3859 Y-coördinaat: 176219,7652

DWARSPROFIELPLAN

Atlaspunt - 128

Datum opmeting: 12/03/2001

Schaal: 1/100



VLAAMS-
BRABANT