


DWARSPROFIEL 1

Hsch 1/100
Lsch 1/100
Vvlak 39m T.A.W.

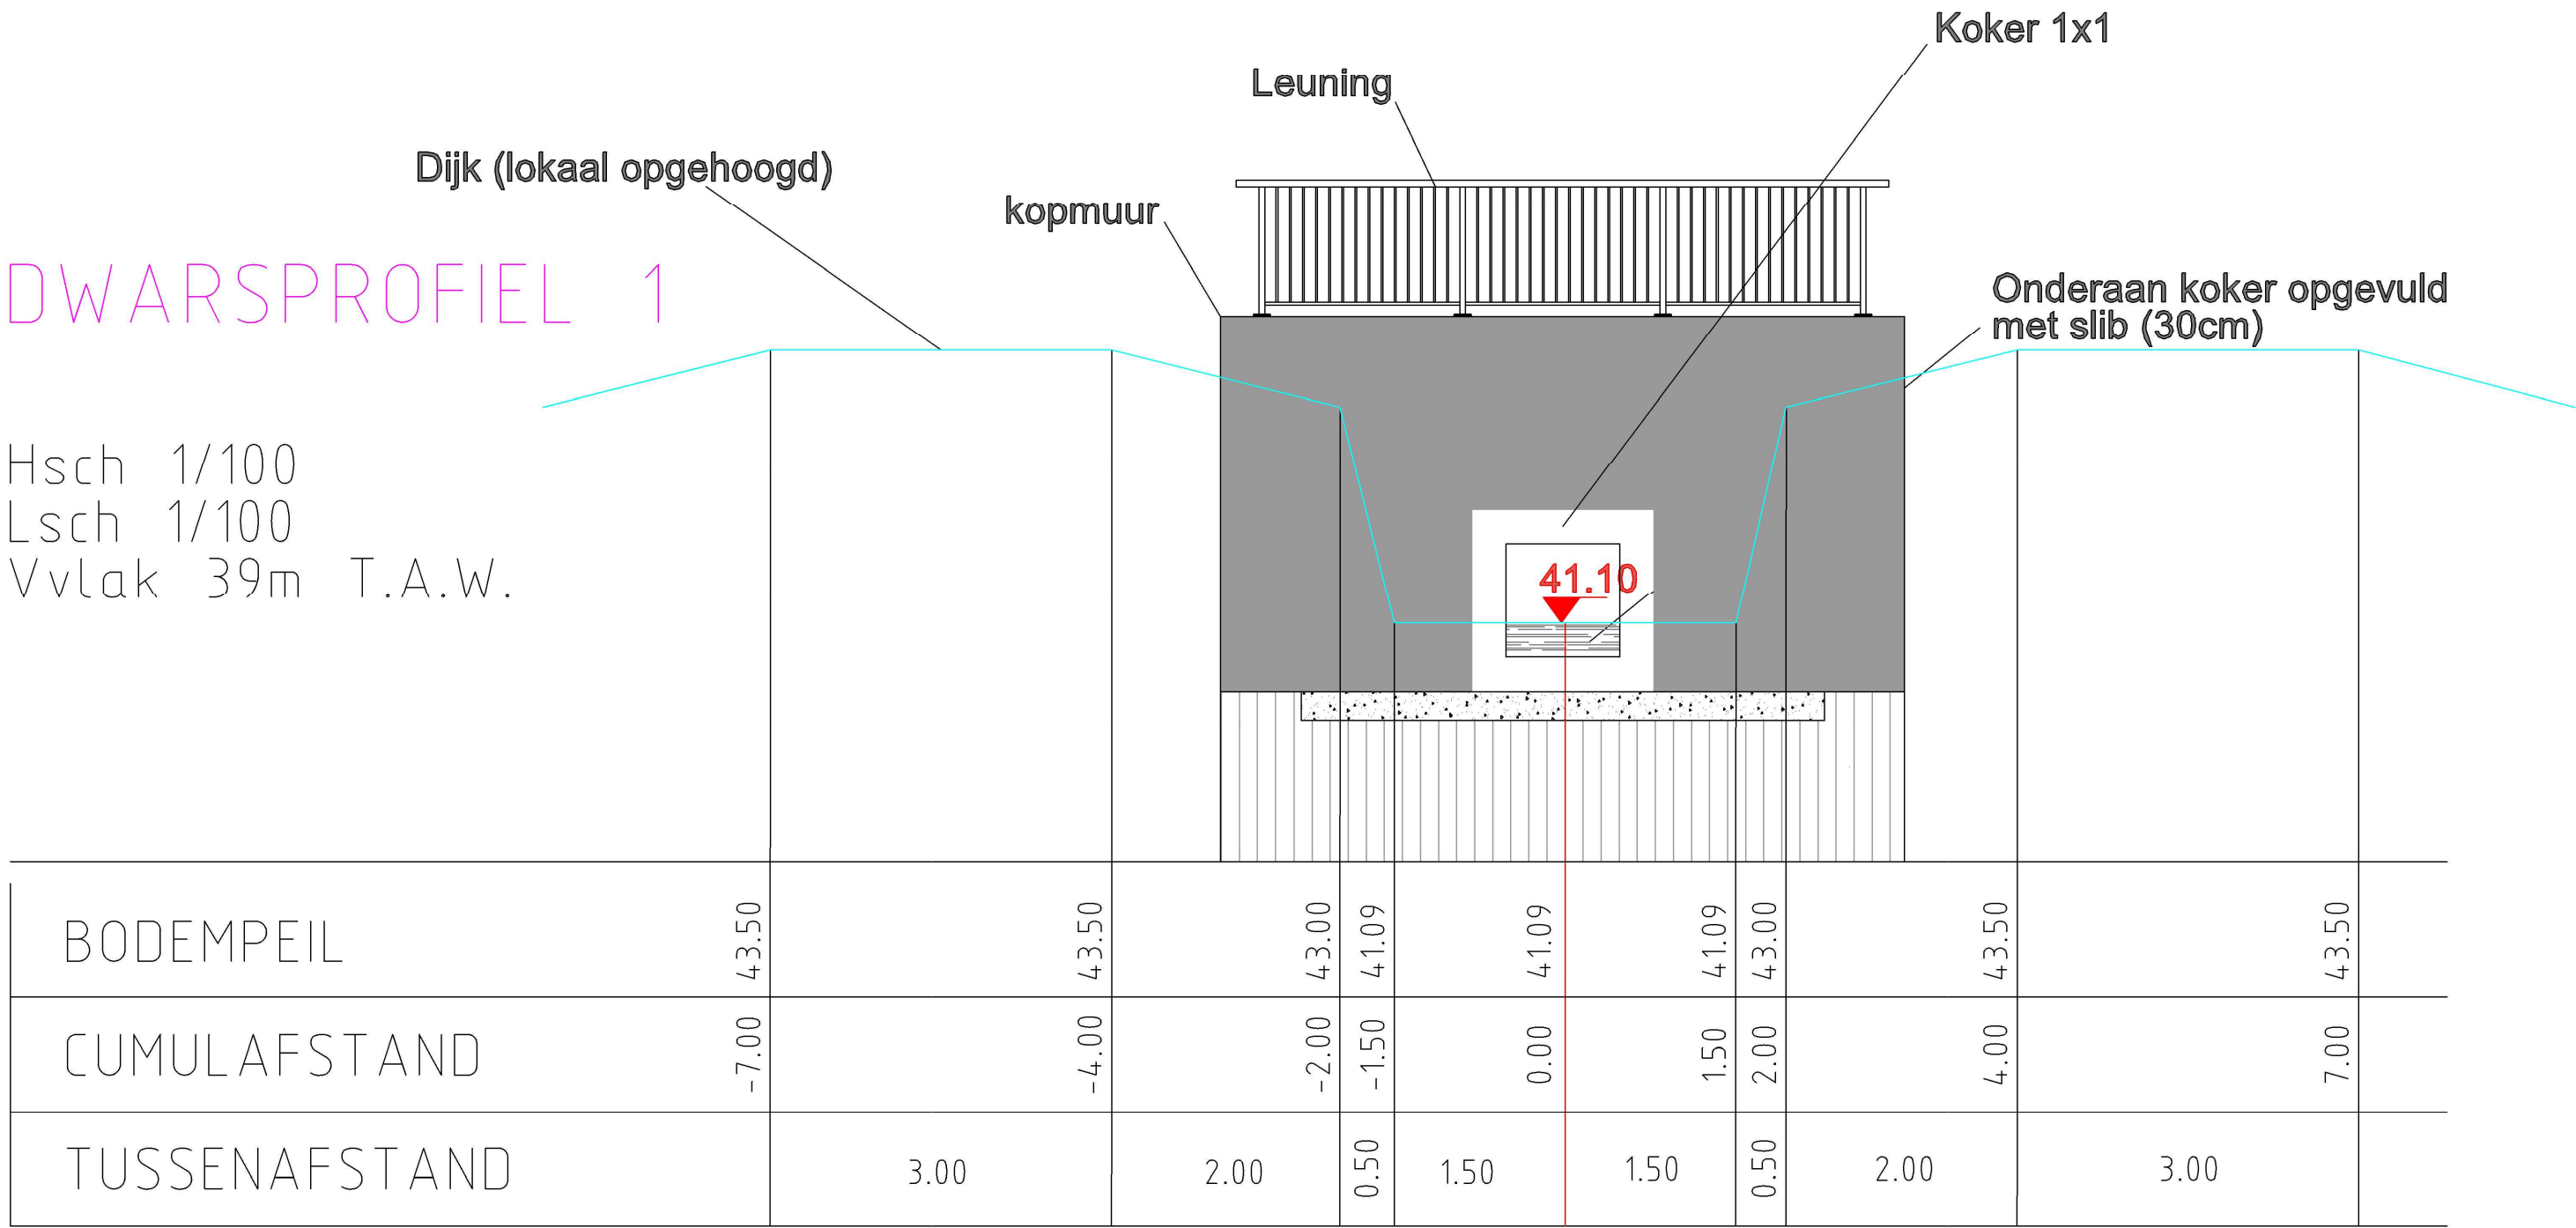

Aslijn Nieuwe situatie
Aslijn Kleine Velpe