DWARSPROFIEL 118

Hsch 1/100
Lsch 1/100
Vvlak 20m T.A.W.

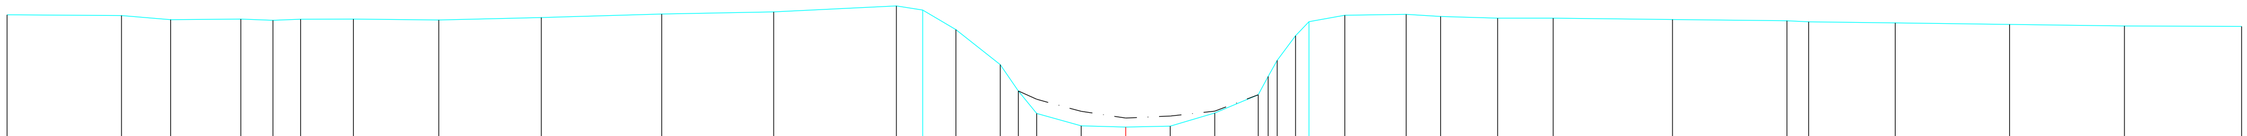

BODEMPEIL	23.53	23.51	23.42	23.43	23.41	23.43	23.43	23.41	23.47	23.55	23.60	23.73	23.63	23.20	22.41	21.82	21.31	21.04	21.01	21.03	21.32	21.73	22.14	22.51	23.06	23.37	23.52	23.54	23.49	23.46	23.45	23.43	23.40	23.37	23.35	23.31	23.28	23.27
SLIBBODEM																21.82	21.63	21.36	21.21	21.26	21.37	21.73															
CUMULAFSTAND	-25.12	-22.55	-21.45	-19.87	-19.15	-18.53	-17.34	-15.42	-13.12	-10.42	-7.90	-5.15	-4.56	-3.81	-2.82	-2.41	-2.00	-1.00	0.00	1.00	2.00	2.98	3.20	3.40	3.82	4.12	4.92	6.30	7.07	8.35	9.60	12.28	14.85	15.34	17.28	19.85	22.43	25.06
TUSSENAFSTAND		2.57	1.10	1.58	0.72	0.62	1.19	1.92	2.30	2.70	2.52	2.75	0.59	0.75	1.00	0.40	0.41	1.00	1.00	1.00	1.00	0.98	0.22	0.20	0.41	0.30	0.80	1.38	0.77	1.28	1.25	2.68	2.57	0.49	1.94	2.57	2.58	2.63