DWARSPROFIEL 121

Hsch 1/100
Lsch 1/100
Vvlak 18m T.A.W.

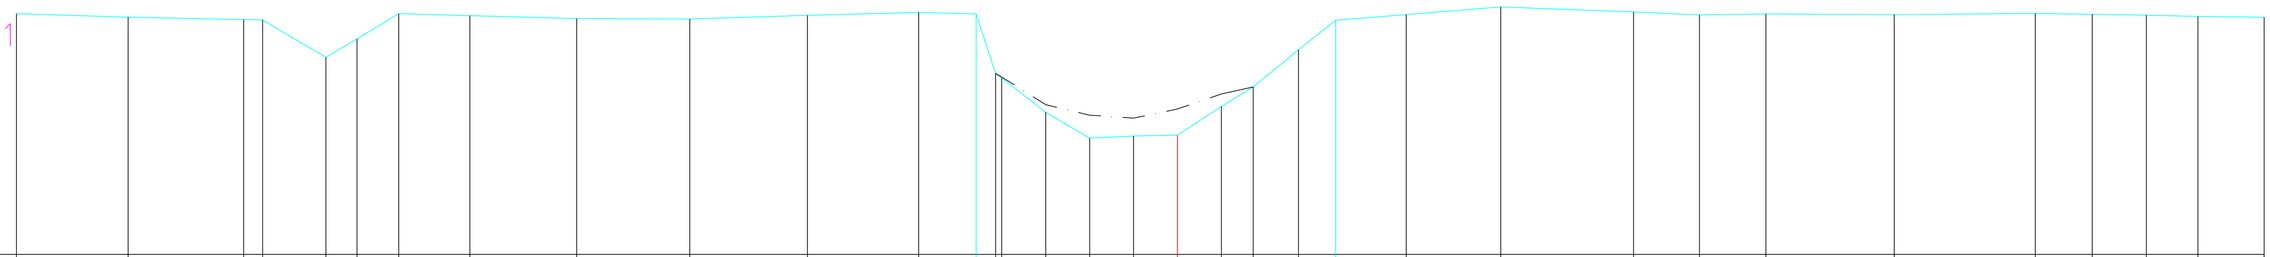

BODEMPEIL	23.48	23.40	23.35	23.34	22.48	22.91	23.48	23.44	23.37	23.36	23.44	23.51	23.47	22.12	22.01	21.24	20.65	20.70	20.72	21.37	21.81	22.66	23.33	23.46	23.63	23.52	23.46	23.48	23.46	23.49	23.47	23.45	23.42	23.40
SLIBBODEM														22.12	22.04	21.41	21.17	21.10	21.31	21.66	21.81													
CUMULAFSTAND	-26.42	-23.88	-21.25	-20.82	-19.38	-18.67	-17.72	-16.10	-13.67	-11.10	-8.42	-5.89	-4.58	-4.14	-4.00	-3.00	-2.00	-1.00	0.00	1.00	1.72	2.75	3.60	5.21	7.36	10.38	11.88	13.39	16.31	19.52	20.82	22.05	23.22	24.73
TUSSENAFSTAND		2.54	2.63	0.43	1.44	0.71	0.95	1.62	2.43	2.57	2.68	2.53	1.31	0.44	0.14	1.00	1.00	1.00	1.00	1.00	0.72	1.03	0.85	1.61	2.15	3.02	1.50	1.51	2.92	3.21	1.29	1.24	1.17	1.51